


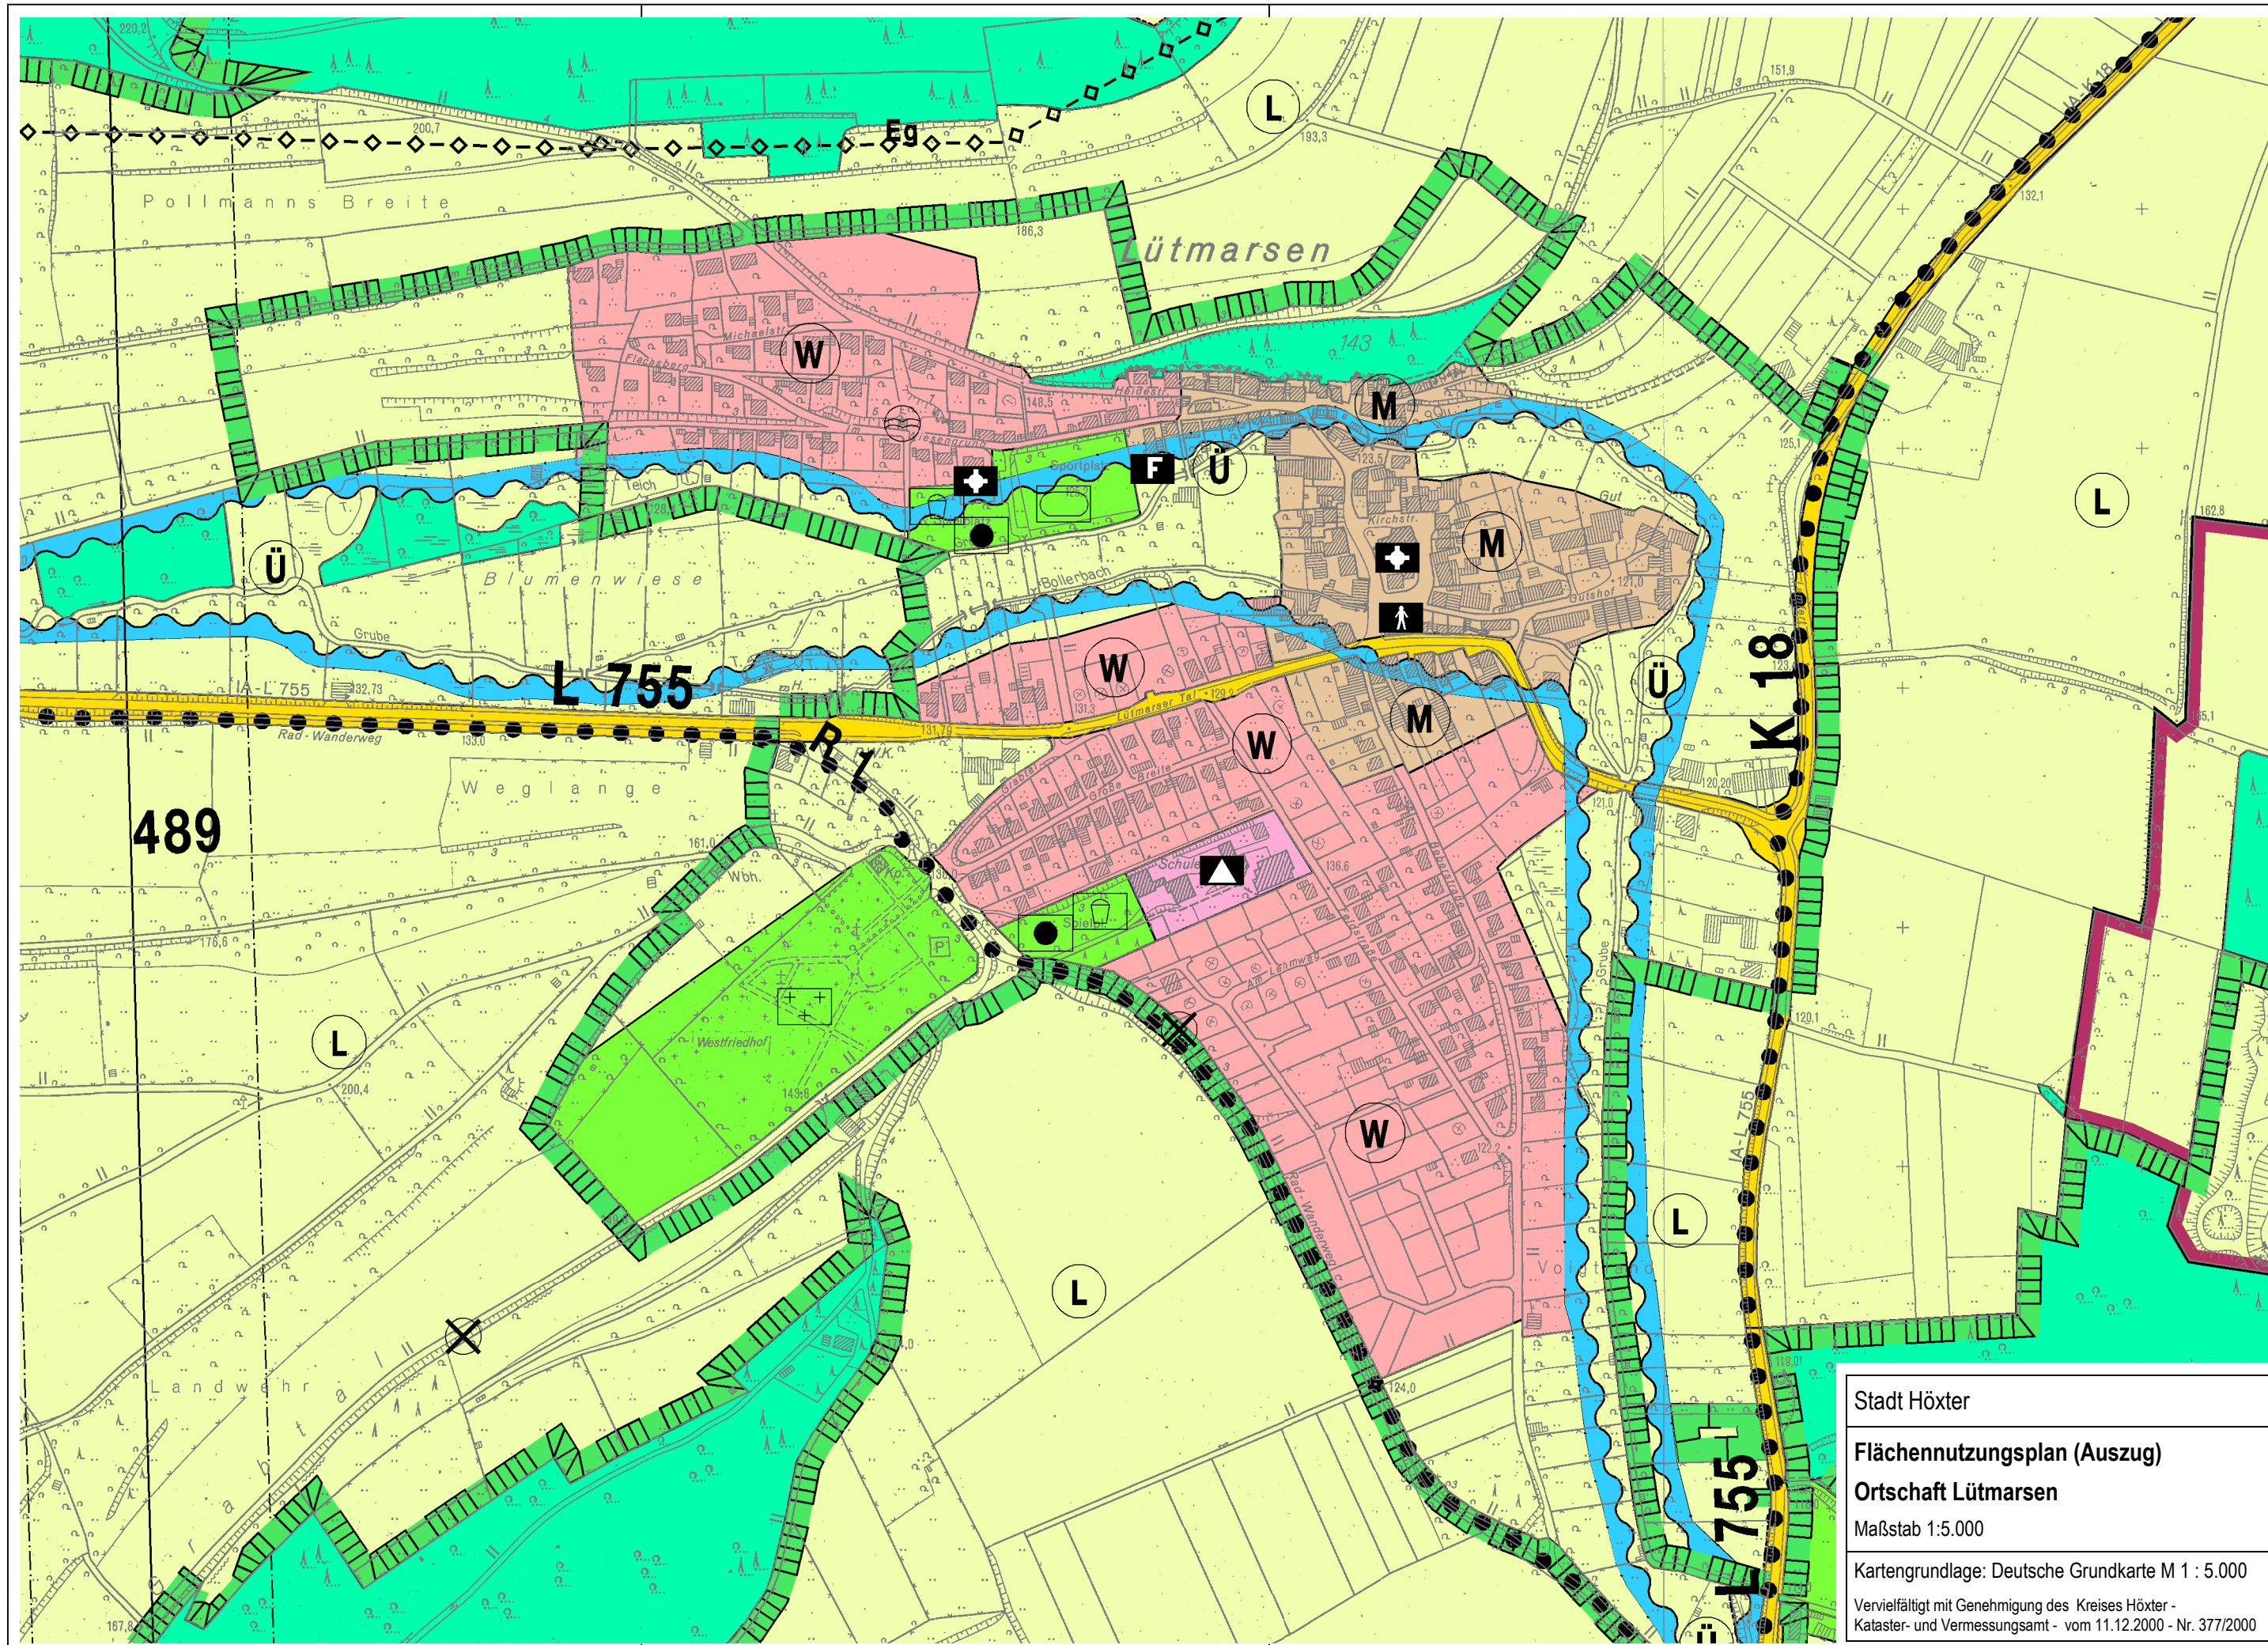

Stadt Höxter

Flächennutzungsplan (Auszug)

Ortschaft Lütmarsen

Maßstab 1:5.000

Kartengrundlage: Deutsche Grundkarte M 1 : 5.000

Vervielfältigt mit Genehmigung des Kreises Höxter -
Kataster- und Vermessungsamt - vom 11.12.2000 - Nr. 377/2000