
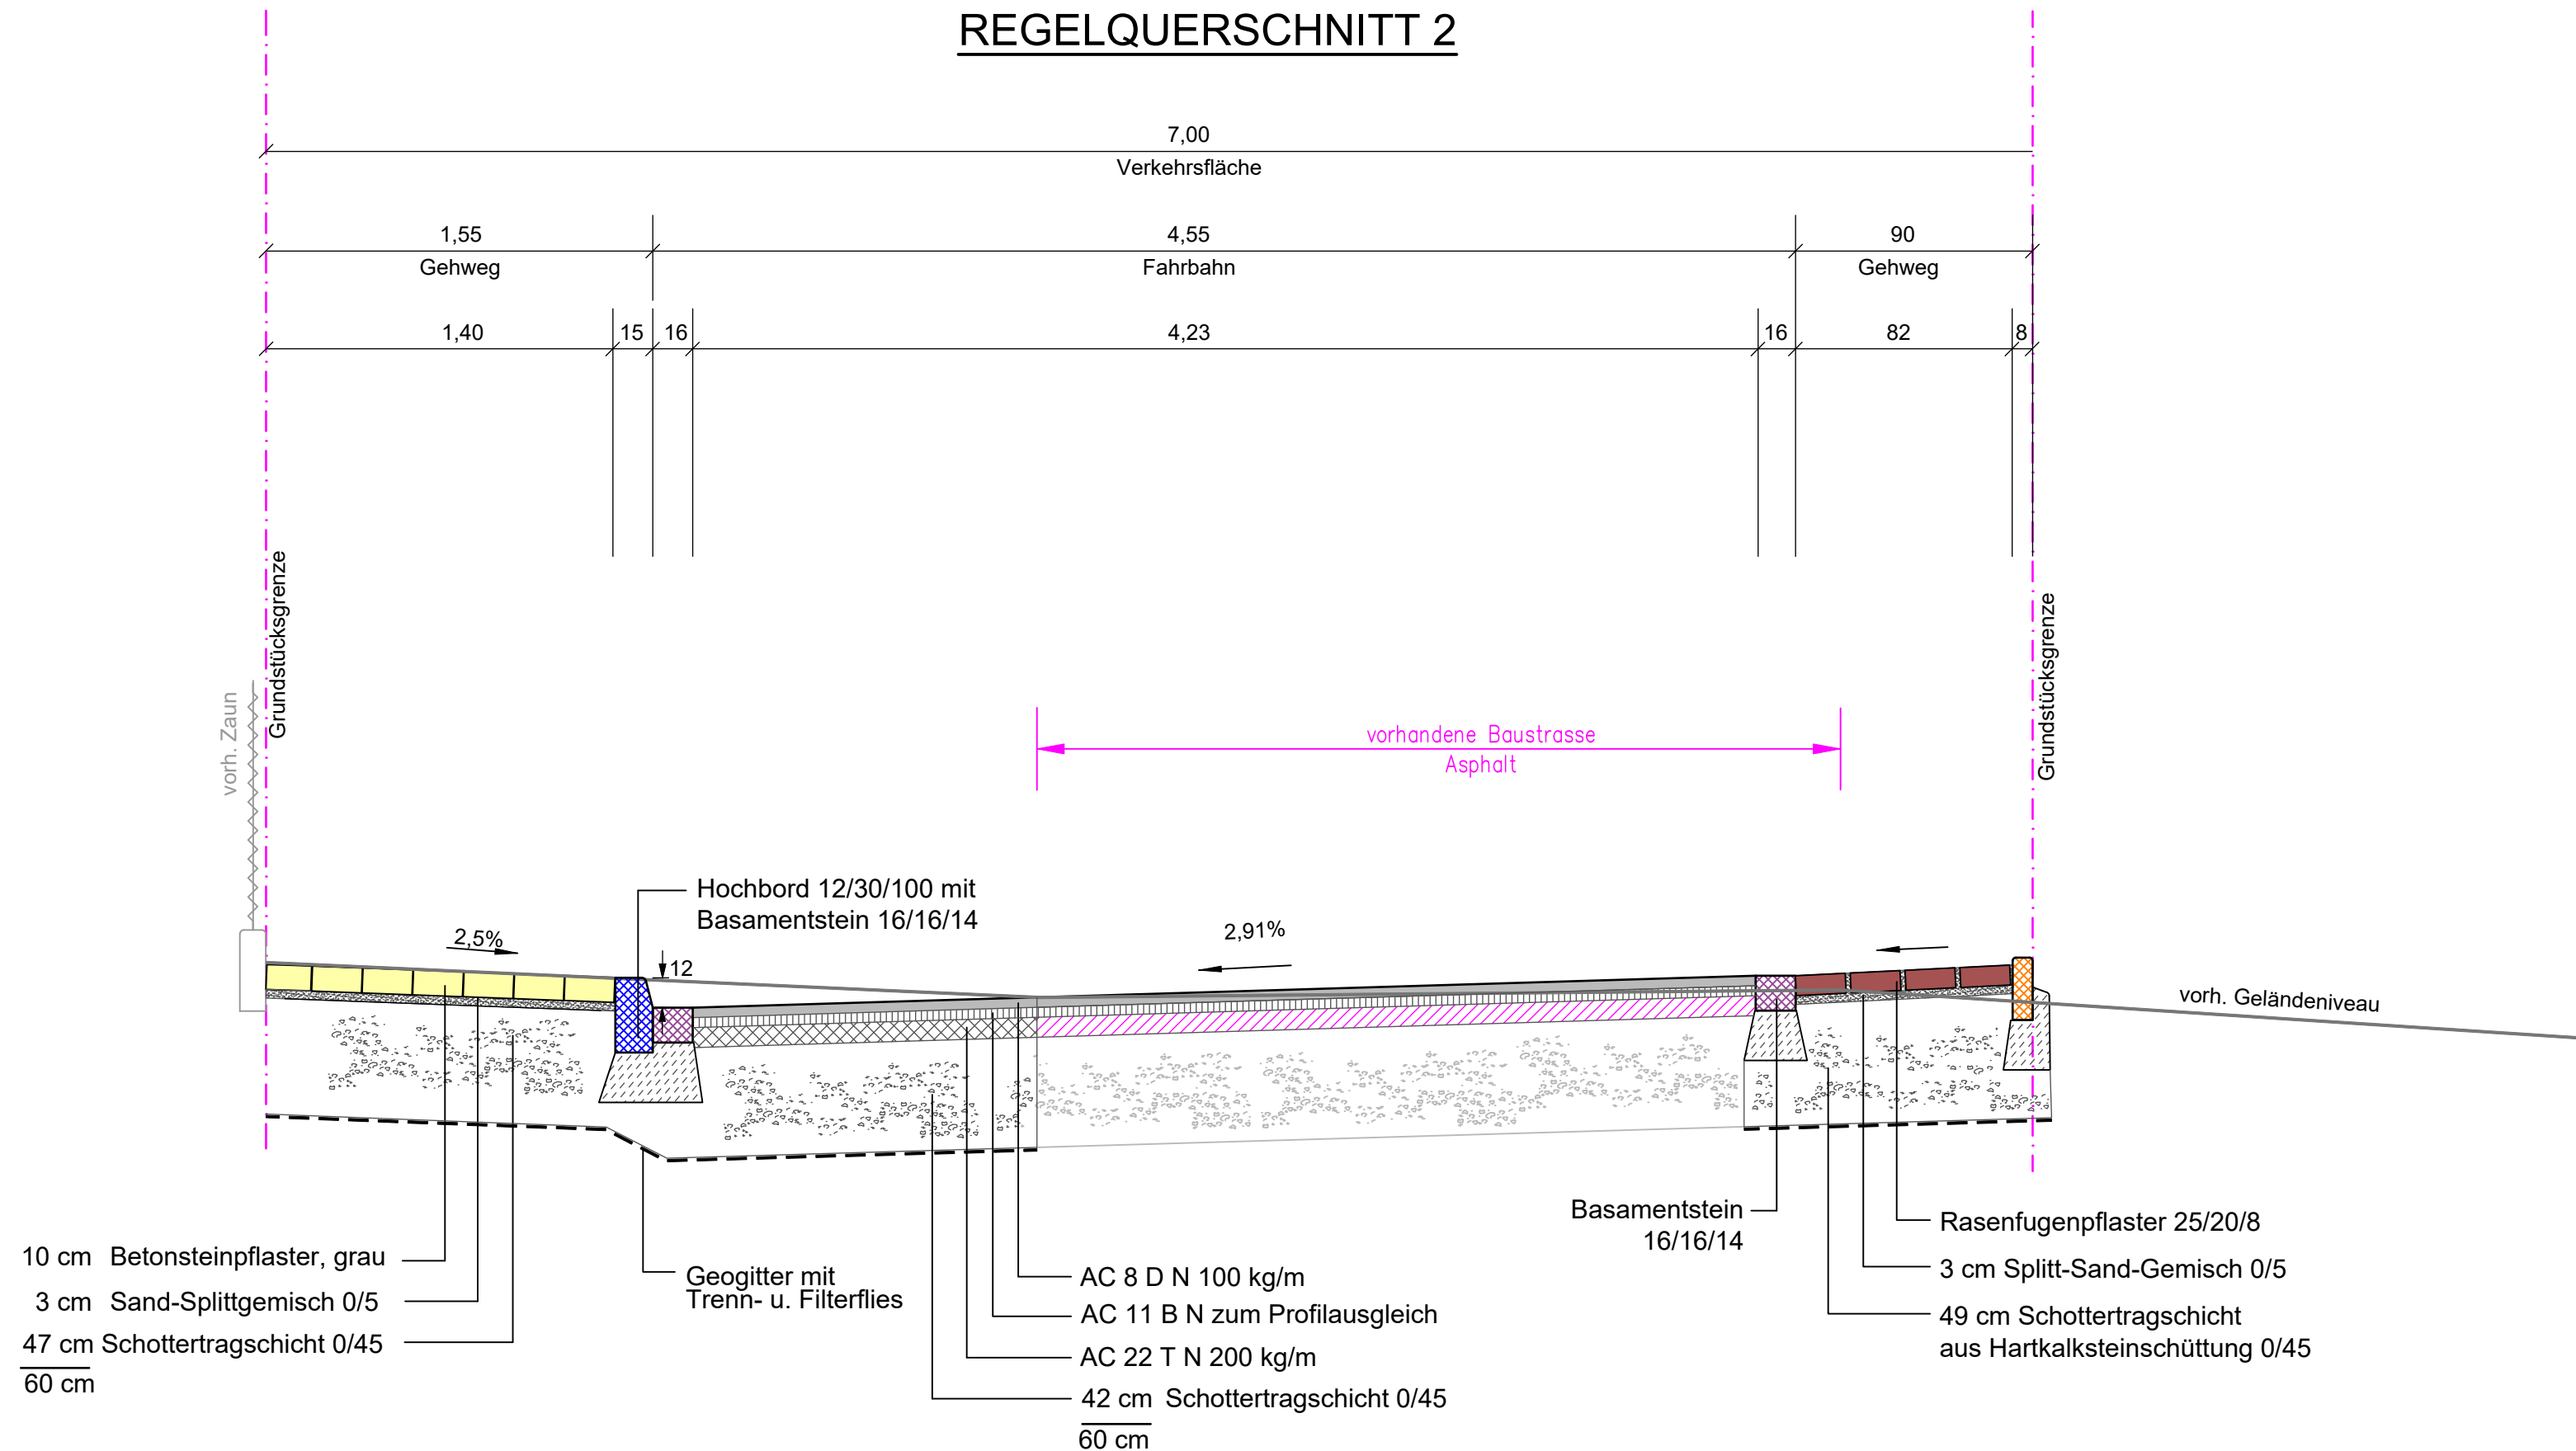
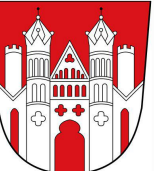


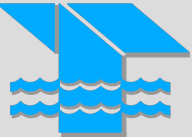

Auftraggeber	Stadt Höxter		Telefon: (05271) 963 - 5200 Telefax: (05271) 963 9 5200 E-Mail: rathaus@hoexter.de
	Rathaus Sachgebiet 52 Tiefbau Westerbachstraße 45 37671 Höxter		

Projekt			
Lüchtringen			
Ausbau der Straßen Allernbusch und Hasenwinkel			
Projektphase			
Entwurfsplanung			
Zeichnung			
Regelquerschnitt 2			
Hasenwinkel			
Projektnummer	24-317	Maßstab	1 : 25
gezeichnet	Majchrzak	geprüft	gesehen
Datum		18.12.2025	
		■ ABWASSER ■ WASSER ■ VERKEHRSWEGE ■ ANLAGENTECHNIK ■ VERMESSUNG	
Steinbreite 14 33034 Brakel		Telefon 05648/9807-0 Telefax 05648/9807-30	E-Mail info@ib-turk.de Web www.ib-turk.de