


4/6 - 1. Änderung
Brenkhausen

Flur 7

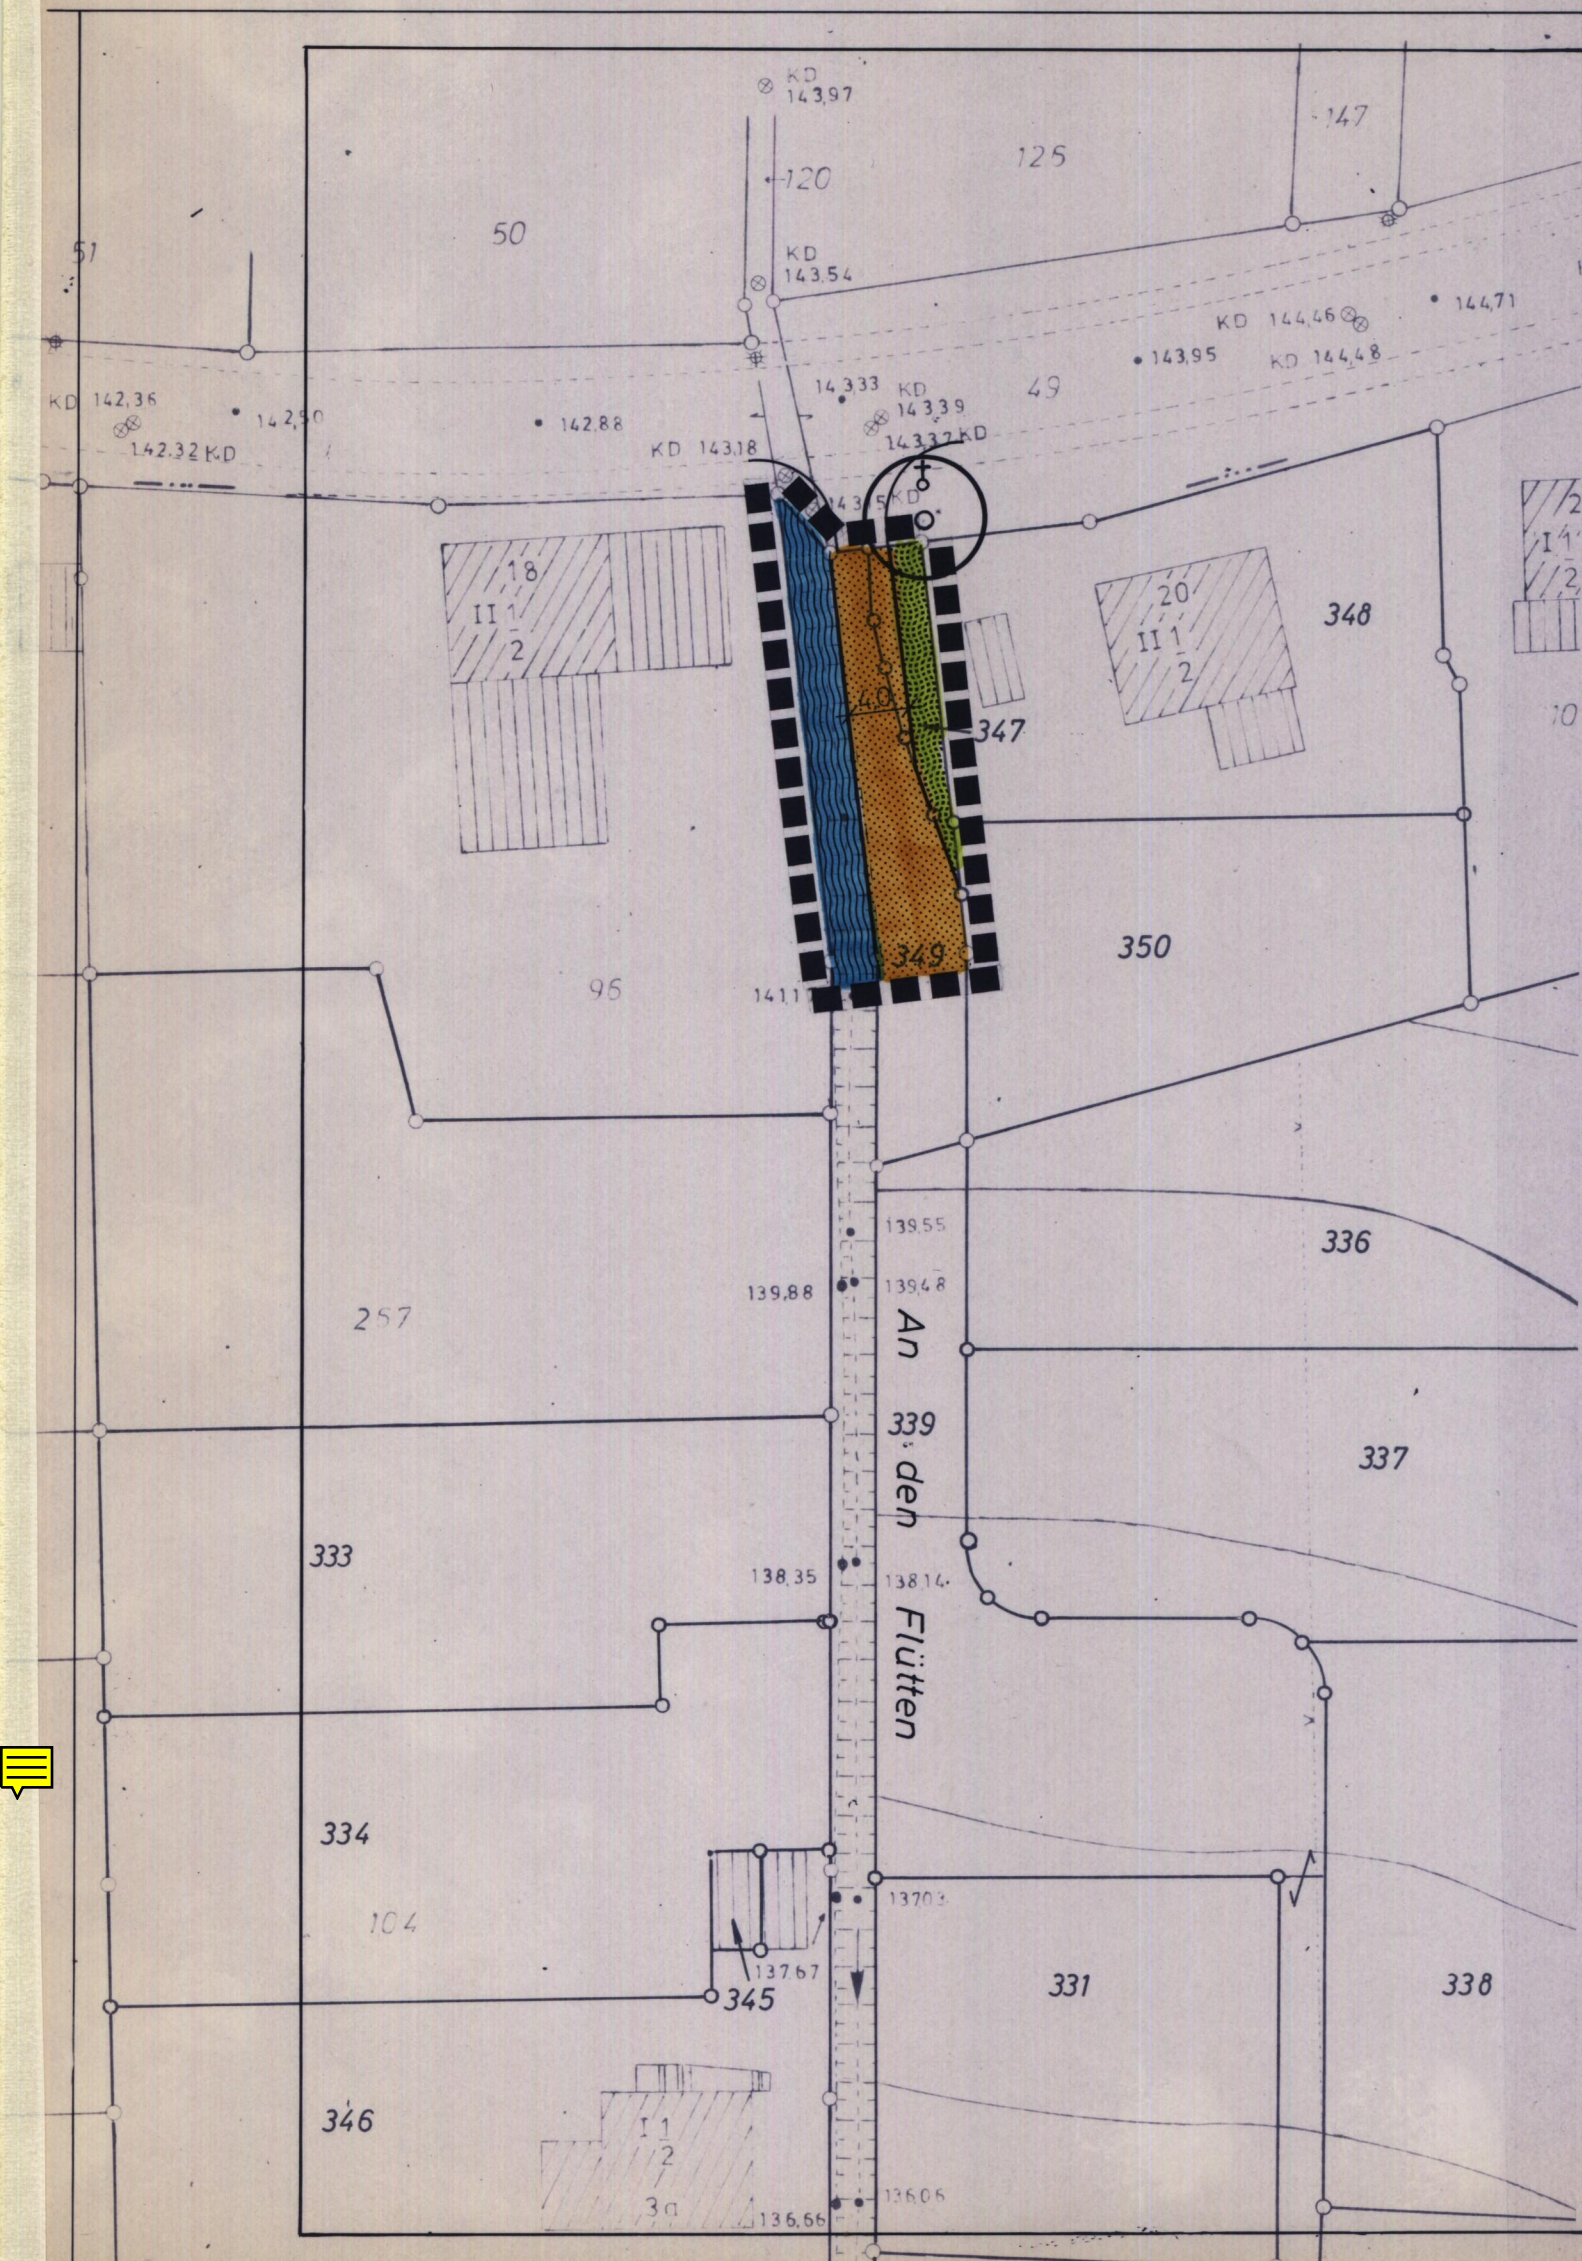

Dieser Bebauungsplan ist nach § 2 (1) des Baugesetzbuches (BauGB) durch Beschluß des Ausschusses für Planung und Umweltschutz des Rates der Stadt Höxter vom 28. August 1996 aufgestellt worden.

Höxter, den 25. März 1997

Dieser Bebauungsplan hat als Entwurf mit Begründung nach § 3 (2) BauGB vom 21. Oktober 1996 bis 27. November 1996 offengelegt.

Höxter, den 25. März 1997

Dieser Bebauungsplan ist nach § 10 BauGB vom Rat der Stadt Höxter am 19. Dezember 1996 als Satzung beschlossen worden.

Höxter, den 25. März 1997

Dieser Plan wurde nach § 11 (3) BauGB am ... angeordnet. Siehe Verfügung des Regierungspräsidenten vom ...

Az.: 35.21.11 - 405/

Detmold, den ... 199

Bezirksregierung
Im Auftrag

Nach § 12 BauGB sind die Durchführung des Anzeigeverfahrens (§ 11 Abs. 3 BauGB) sowie der Hinweis über den Ort und die Zeit der ständigen Bereithaltung des Bebauungsplanes am ... 15. Januar 1998 ortsüblich bekanntgemacht worden.


Höxter, den 5. November 1998

Die Übereinstimmung mit dem Offenlegungsplan wird bescheinigt.


Höxter, den ... 199

Drenkelfuss
Stadtamtmann

Planzeichenerklärung

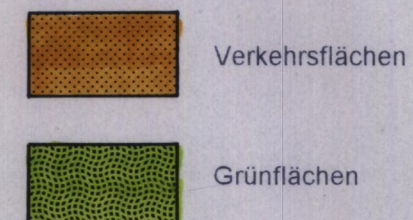

Nachrichtliche Darstellung

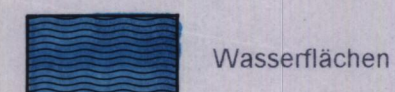

Entwurfsbearbeitung:

Stadt Höxter
Stadtbauamt
Planungsabteilung

Höxter, den 09.04. 1996

Franke
Stadtoberbaurat

Die Planunterlage entspricht den Anforderungen des § 1 der Planzeichenverordnung vom 18.12.1990 (BGBl. I S. 58)

Kreis Höxter
Katasteramt

Höxter, den ... 199

Kreisvermessungsamt

Die städtebauliche Planung ist durch die eingetragenen Maße und den Maßstab der Karte mit genügender Genauigkeit geometrisch festgelegt (soweit keine Maße eingetragen, sind diese der graphischen Darstellung zu entnehmen).

Kreis Höxter
Katasteramt

Höxter, den ... 199

Kreisvermessungsamt

Stadt Höxter
Ortschaft Brenkhausen

Bebauungsplan Nr. 4/6

Wohngebiet südlich der Räuschenbergstraße, nördlich der Straße "Lange Wiese" und nordöstlich der Windthorststraße

1. Änderung

Änderung der Verkehrsfläche im Bereich der Straße "An den Flütten"

Gemarkung Brenkhausen
M 1 : 500

Offenlegungsplan

Flur 8
1. Ausfertigung

Rechtsgrundlagen:
Baugesetzbuch (BauGB) i.d.F. der Bekanntmachung vom 8.12.1986 (BGBl. I S. 2253, zuletzt geändert durch Gesetz vom 23.11.1994 (BGBl. I S. 3486)). § 86 Bauordnung für das Land Nordrhein-Westfalen, Landesbauordnung (BauO NW) vom 26.6.1984 (GV NW S.419 ber. S. 532), zuletzt geändert durch Gesetz vom 20.6.1989 (GV NW S. 432). Verordnung über die bauliche Nutzung der Grundstücke (Baunutzungsverordnung - Bau NVO -) in der Fassung der Bekanntmachung vom 23.1.1990 (BGBl. I S. 133)

Kartengrundlage:
Photographische Vergrößerung der Flurkarte von 1: 1000 auf 1: 500