


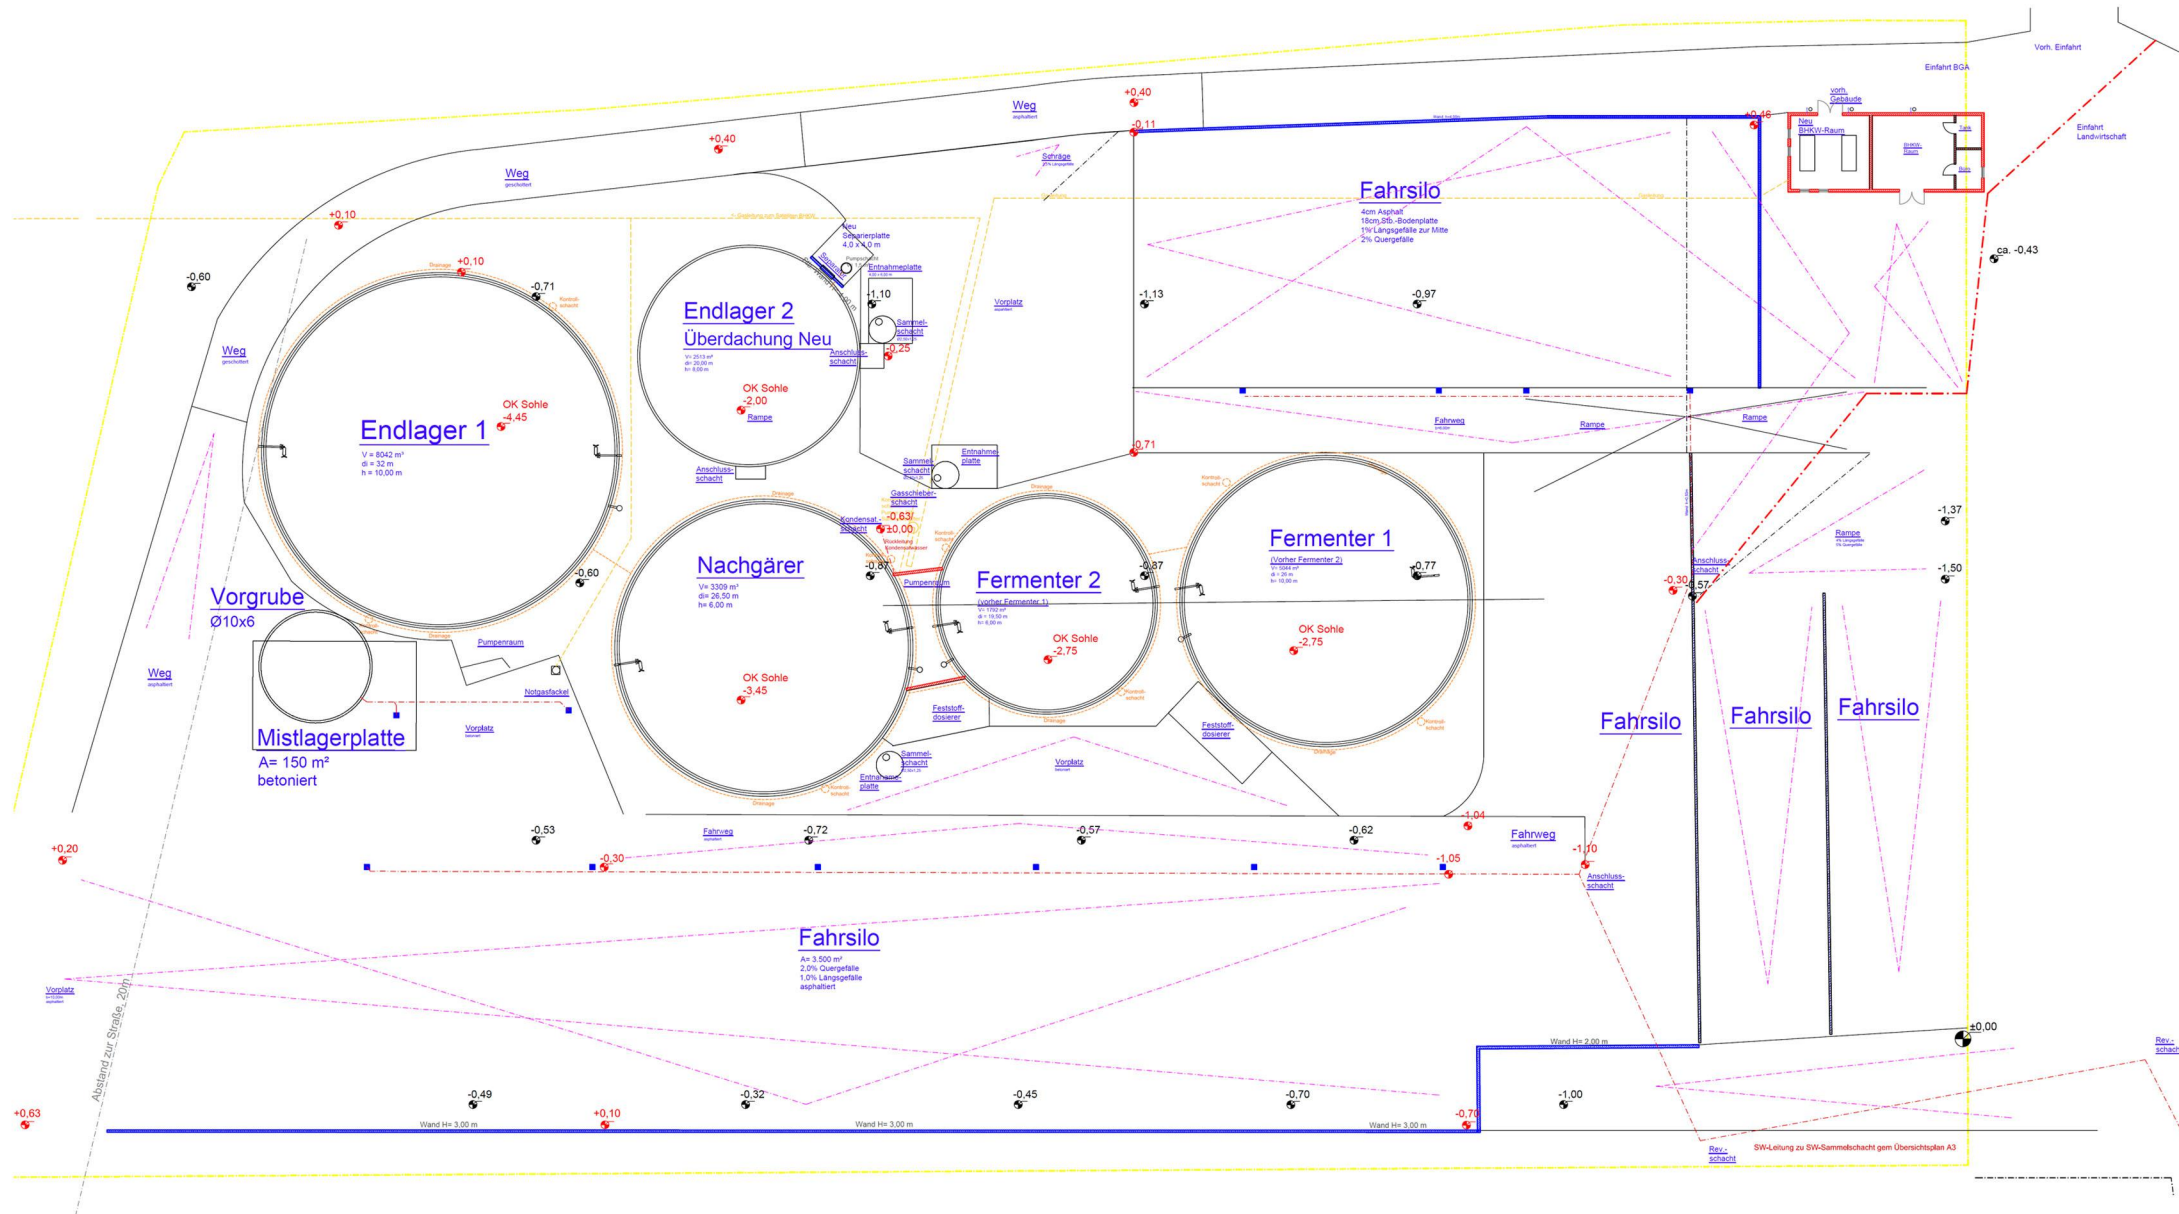

Übersichtsplan

Vorhaben- und Erschließungsplan
zum
Vorhabenbezogenen Bebauungsplan Nr. 1/15
Biogasanlage „Am Wellenweg“