


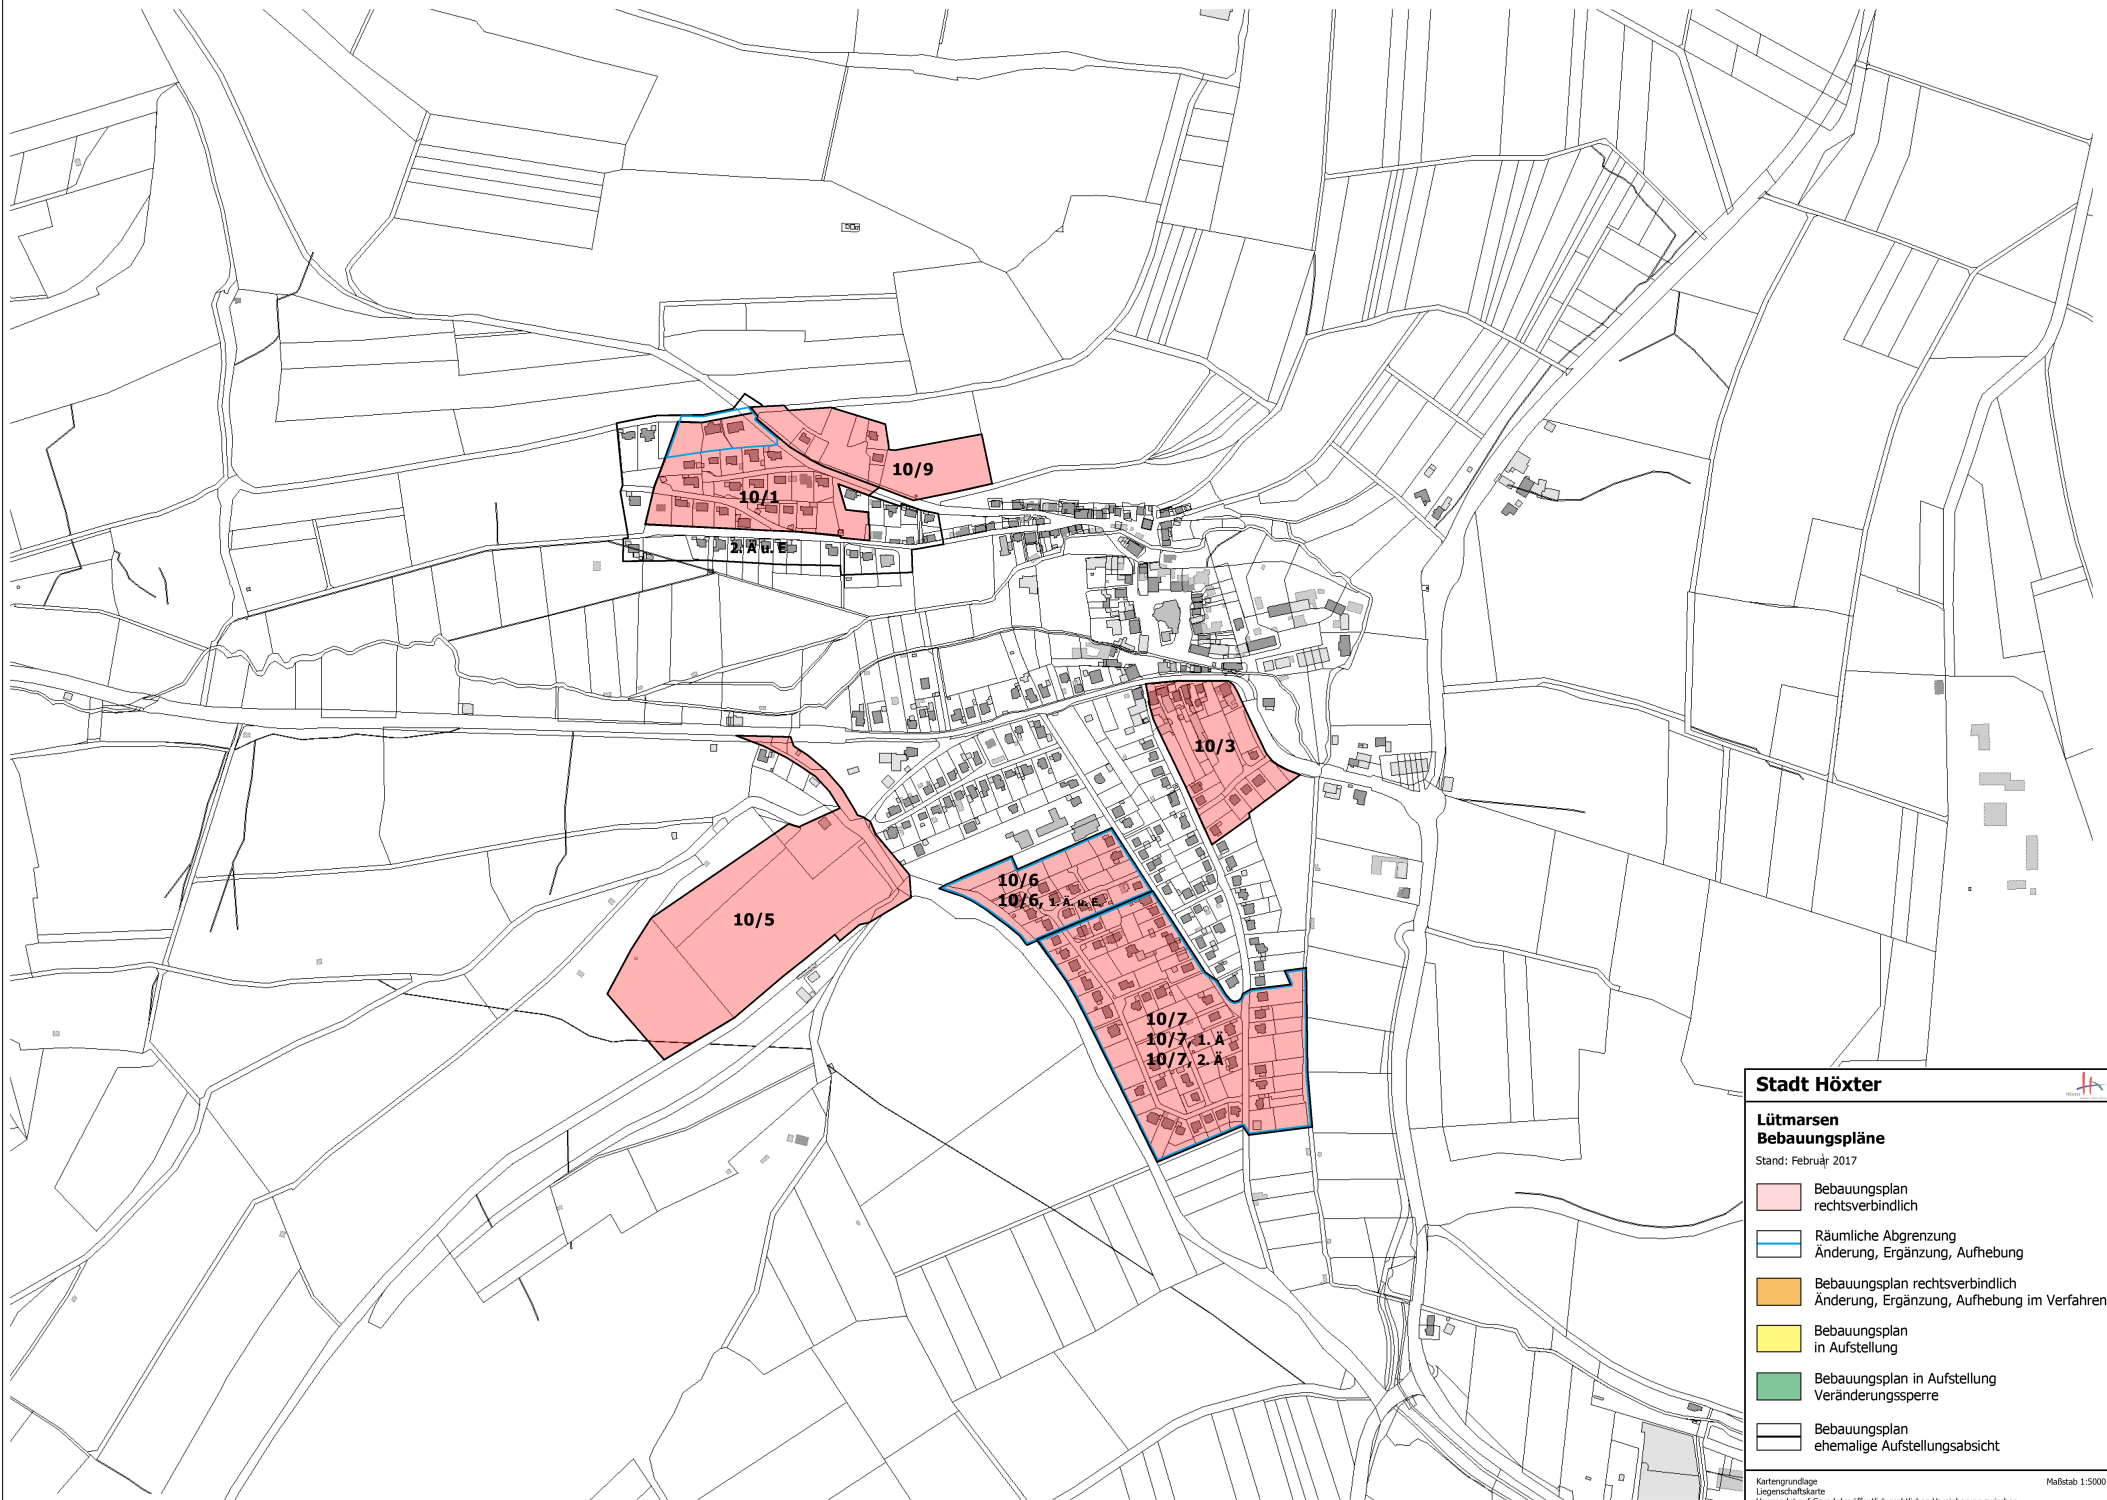

Stadt Höxter

Lütmarsen

Bebauungspläne

Stand: Februar 2017

Bebauungsplan
rechtsverbindlich

Räumliche Abgrenzung
Änderung, Ergänzung, Aufhebung

Bebauungsplan rechtsverbindlich
Änderung, Ergänzung, Aufhebung im Verfahren

Bebauungsplan
in Aufstellung

Bebauungsplan in Aufstellung
Veränderungssperre

Bebauungsplan
ehemalige Aufstellungsabsicht

Kartengrundlage
Liegenschaftskarte
Verwendet auf Grund der öffentlich-rechtlichen Vereinbarung zwischen
dem Kreis Höxter und der Stadt Höxter vom 30. August 2007

Maßstab 1:5000