


E 532034 m

N 5747016 m

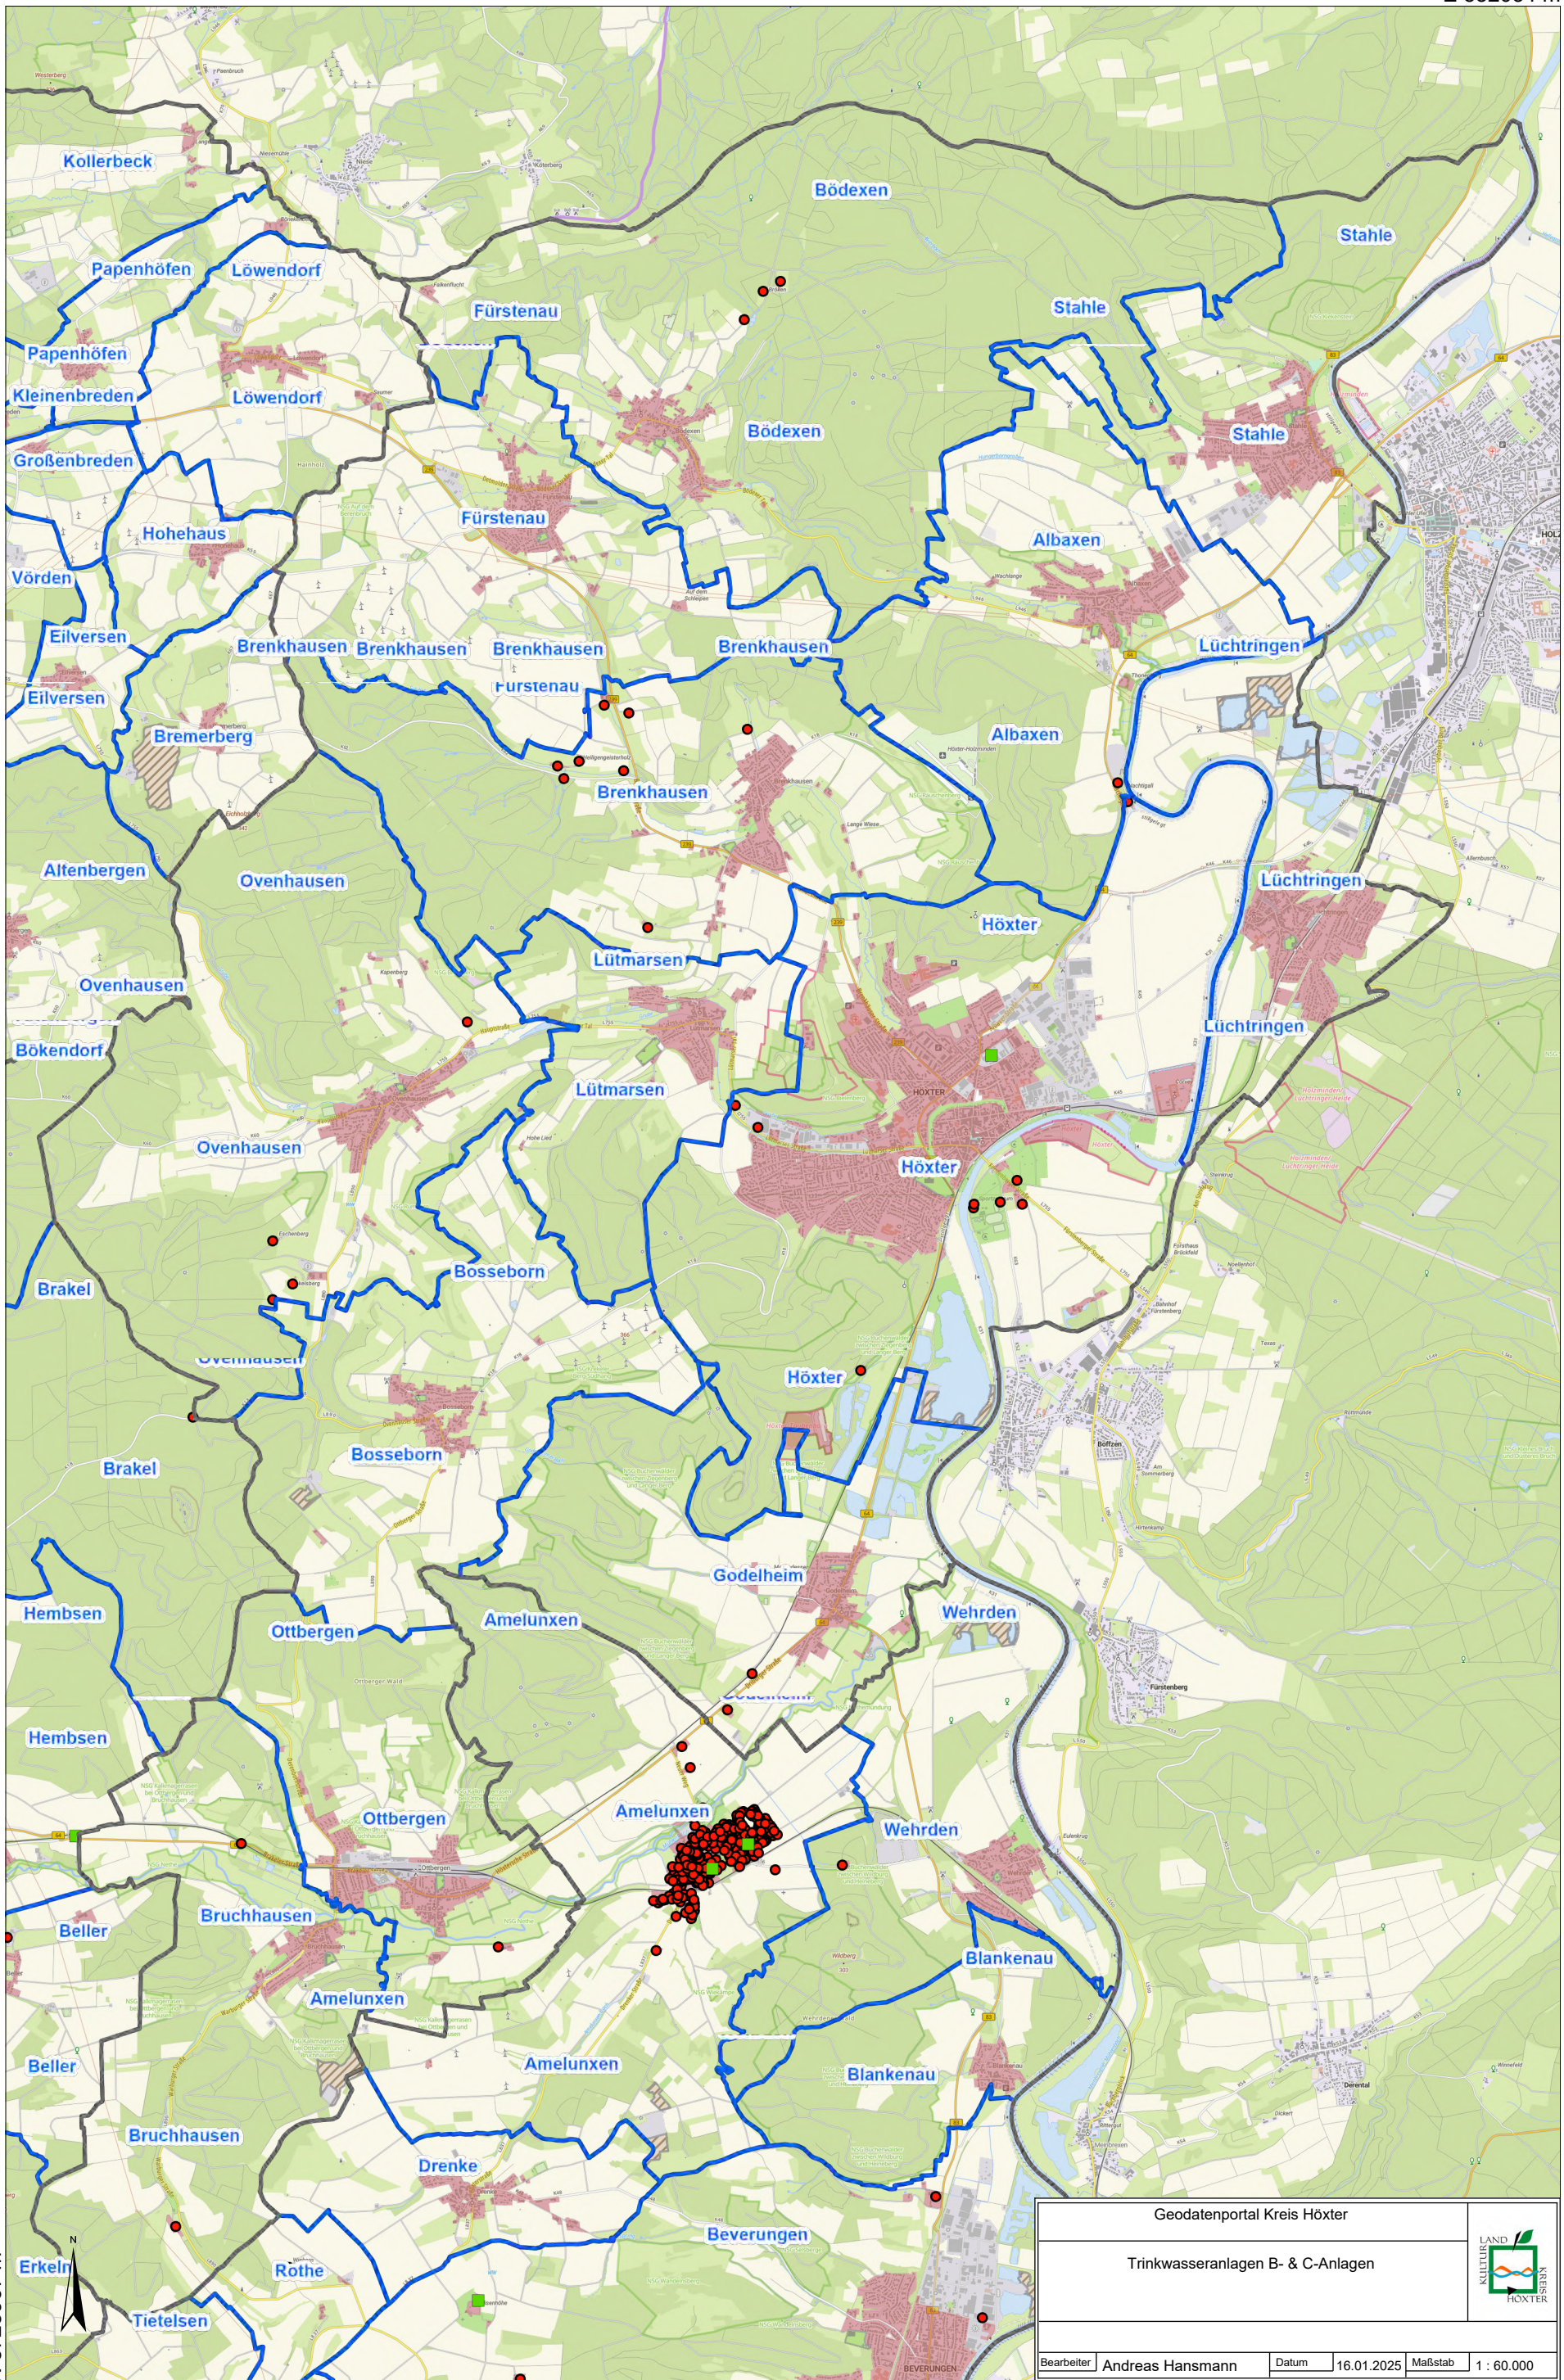

N 5723967 m

E 516963 m

Geodatenportal Kreis Höxter					
Trinkwasseranlagen B- & C-Anlagen					
Bearbeiter	Andreas Hansmann	Datum	16.01.2025	Maßstab	1 : 60.000