


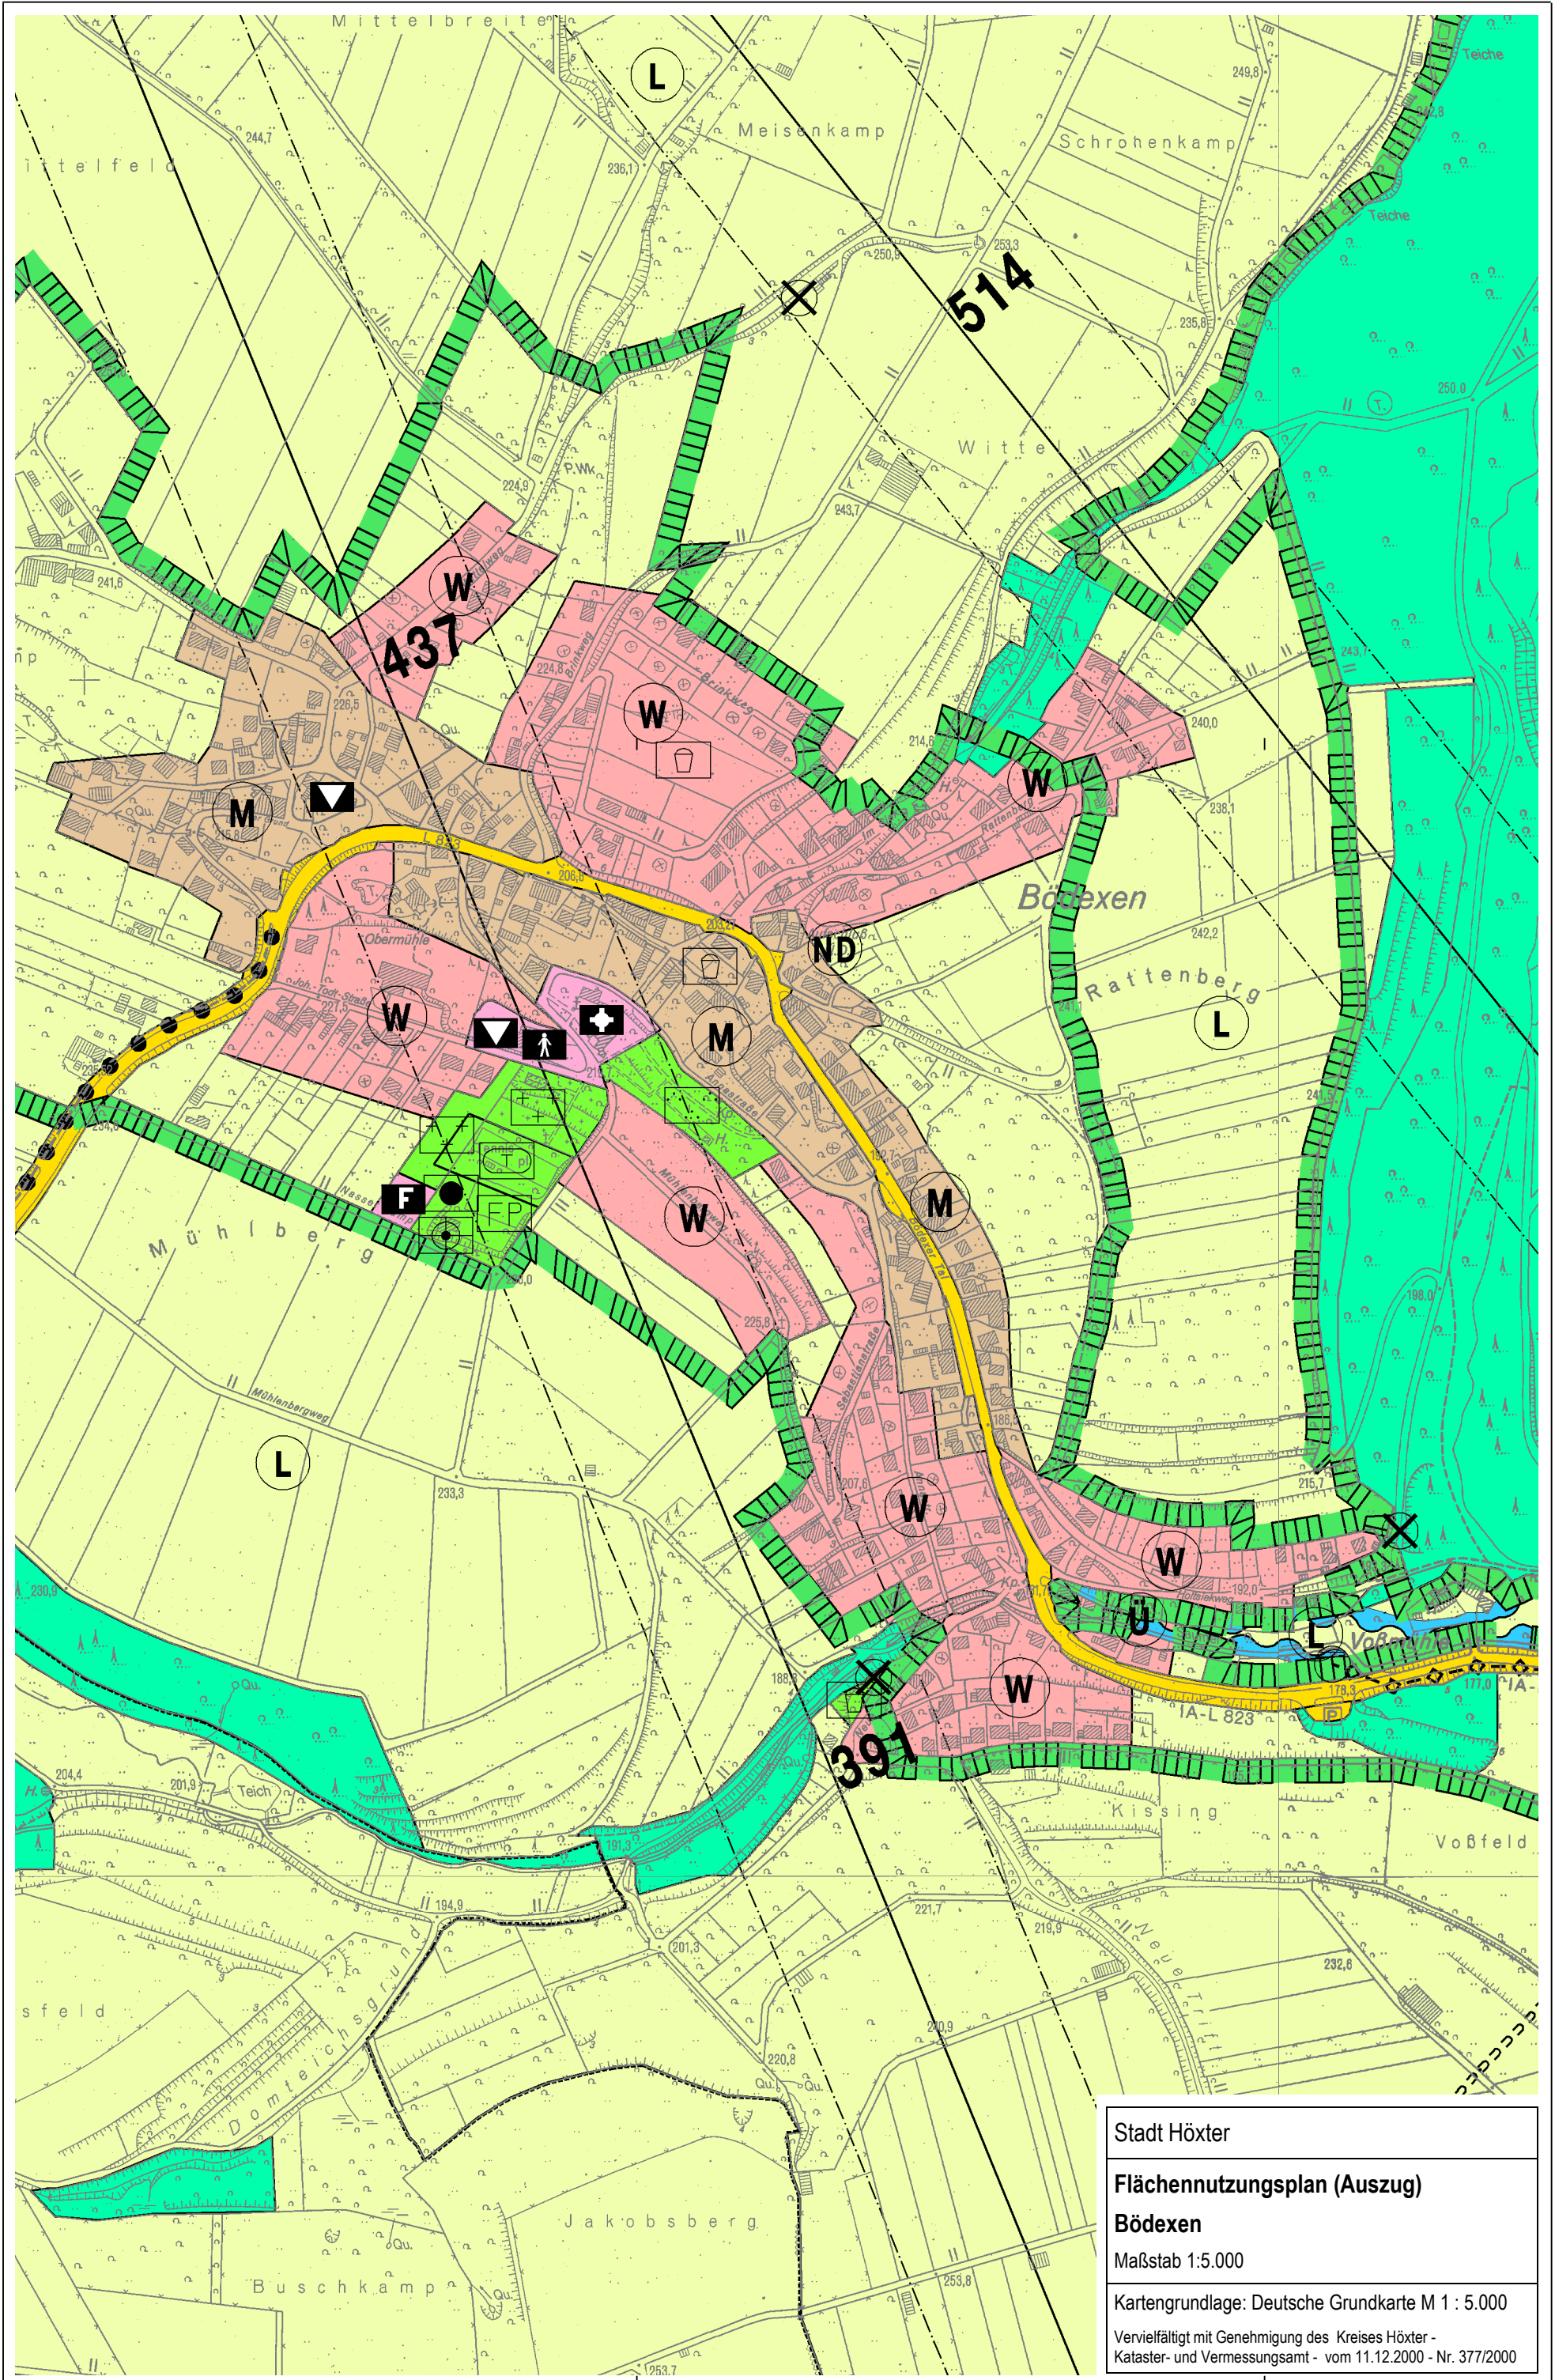

Stadt Höxter
Flächennutzungsplan (Auszug)
Bödexen
Maßstab 1:5.000
Kartengrundlage: Deutsche Grundkarte M 1 : 5.000
Vervielfältigt mit Genehmigung des Kreises Höxter - Kataster- und Vermessungsamt - vom 11.12.2000 - Nr. 377/2000