
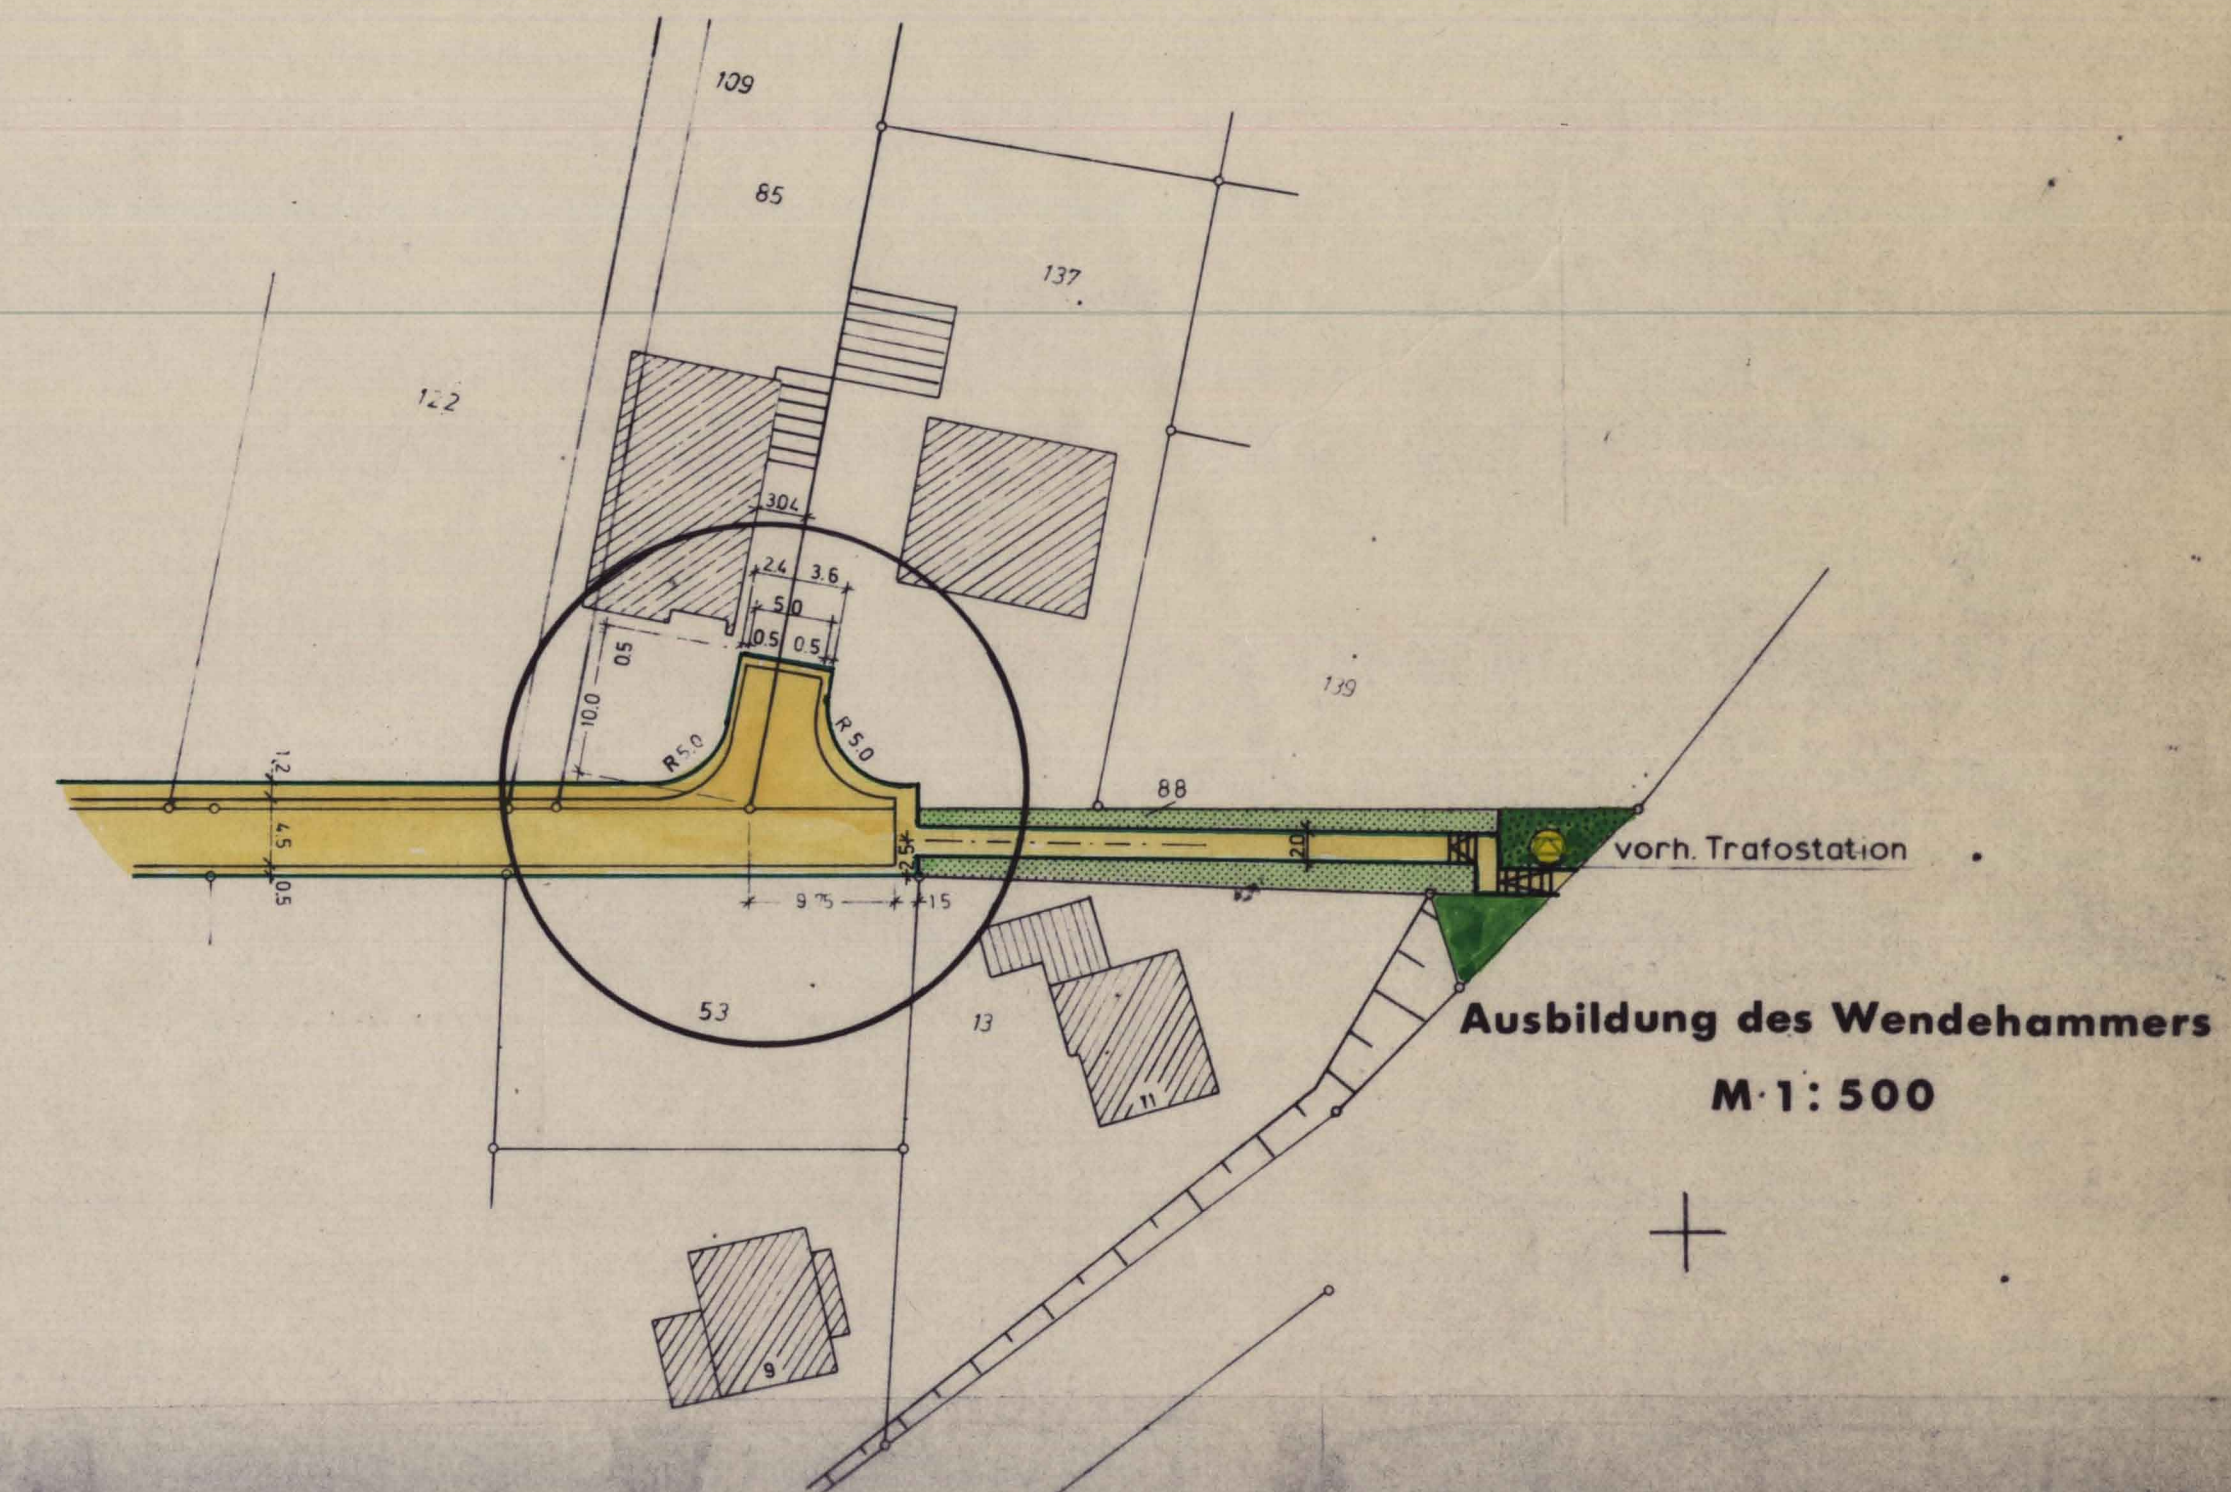


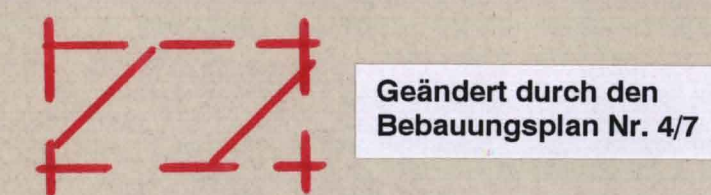

Textliche Festsetzung
Die Wegeparzelle 88 ist in der vorh. Zufahrtsmöglichkeit für landwirtschaftliche Fahrzeuge zu den Flurstücken 138 u. 139 aus westlicher Richtung (Trift) solange beizubehalten, wie diese Flurstücke noch landwirtschaftlich genutzt werden.

Ausbildung des Wendehammers

M 1:500

Stadt Höxter
Ortschaft Brenkhausen
Bebauungsplan Nr. 4/5
1. Änderung

Gemarkung Brenkhausen Flur 7
M 1:1000 1. Ausfertigung

RECHTSGRUNDLAGE:
§§ 2 und 10 Bundesbaugesetz (BBauG) vom 23. 6. 1960 (BGBl. I S. 341) in der Neufassung der Bekanntmachung vom 18. August 1976 (BGBl. I S. 2256) zuletzt geändert am 6. 7. 1979 (BGBl. I S. 949); § 103 Bauordnung NW (BauO NW) i. d. F. vom 27. 1. 1970 (GV NW S. 96) zuletzt geändert am 15. 7. 1976 (GV NW S. 264) in Verbindung mit § 4 der 1. DW zum BBauG vom 29. 11. 1960 (GV NW S. 433), zuletzt geändert am 21. 4. 1970 (GV NW S. 299) und § 9 Abs. 4 BBauG.

KARTENGRUNDLAGE: Auszug aus der Flurkarte
