


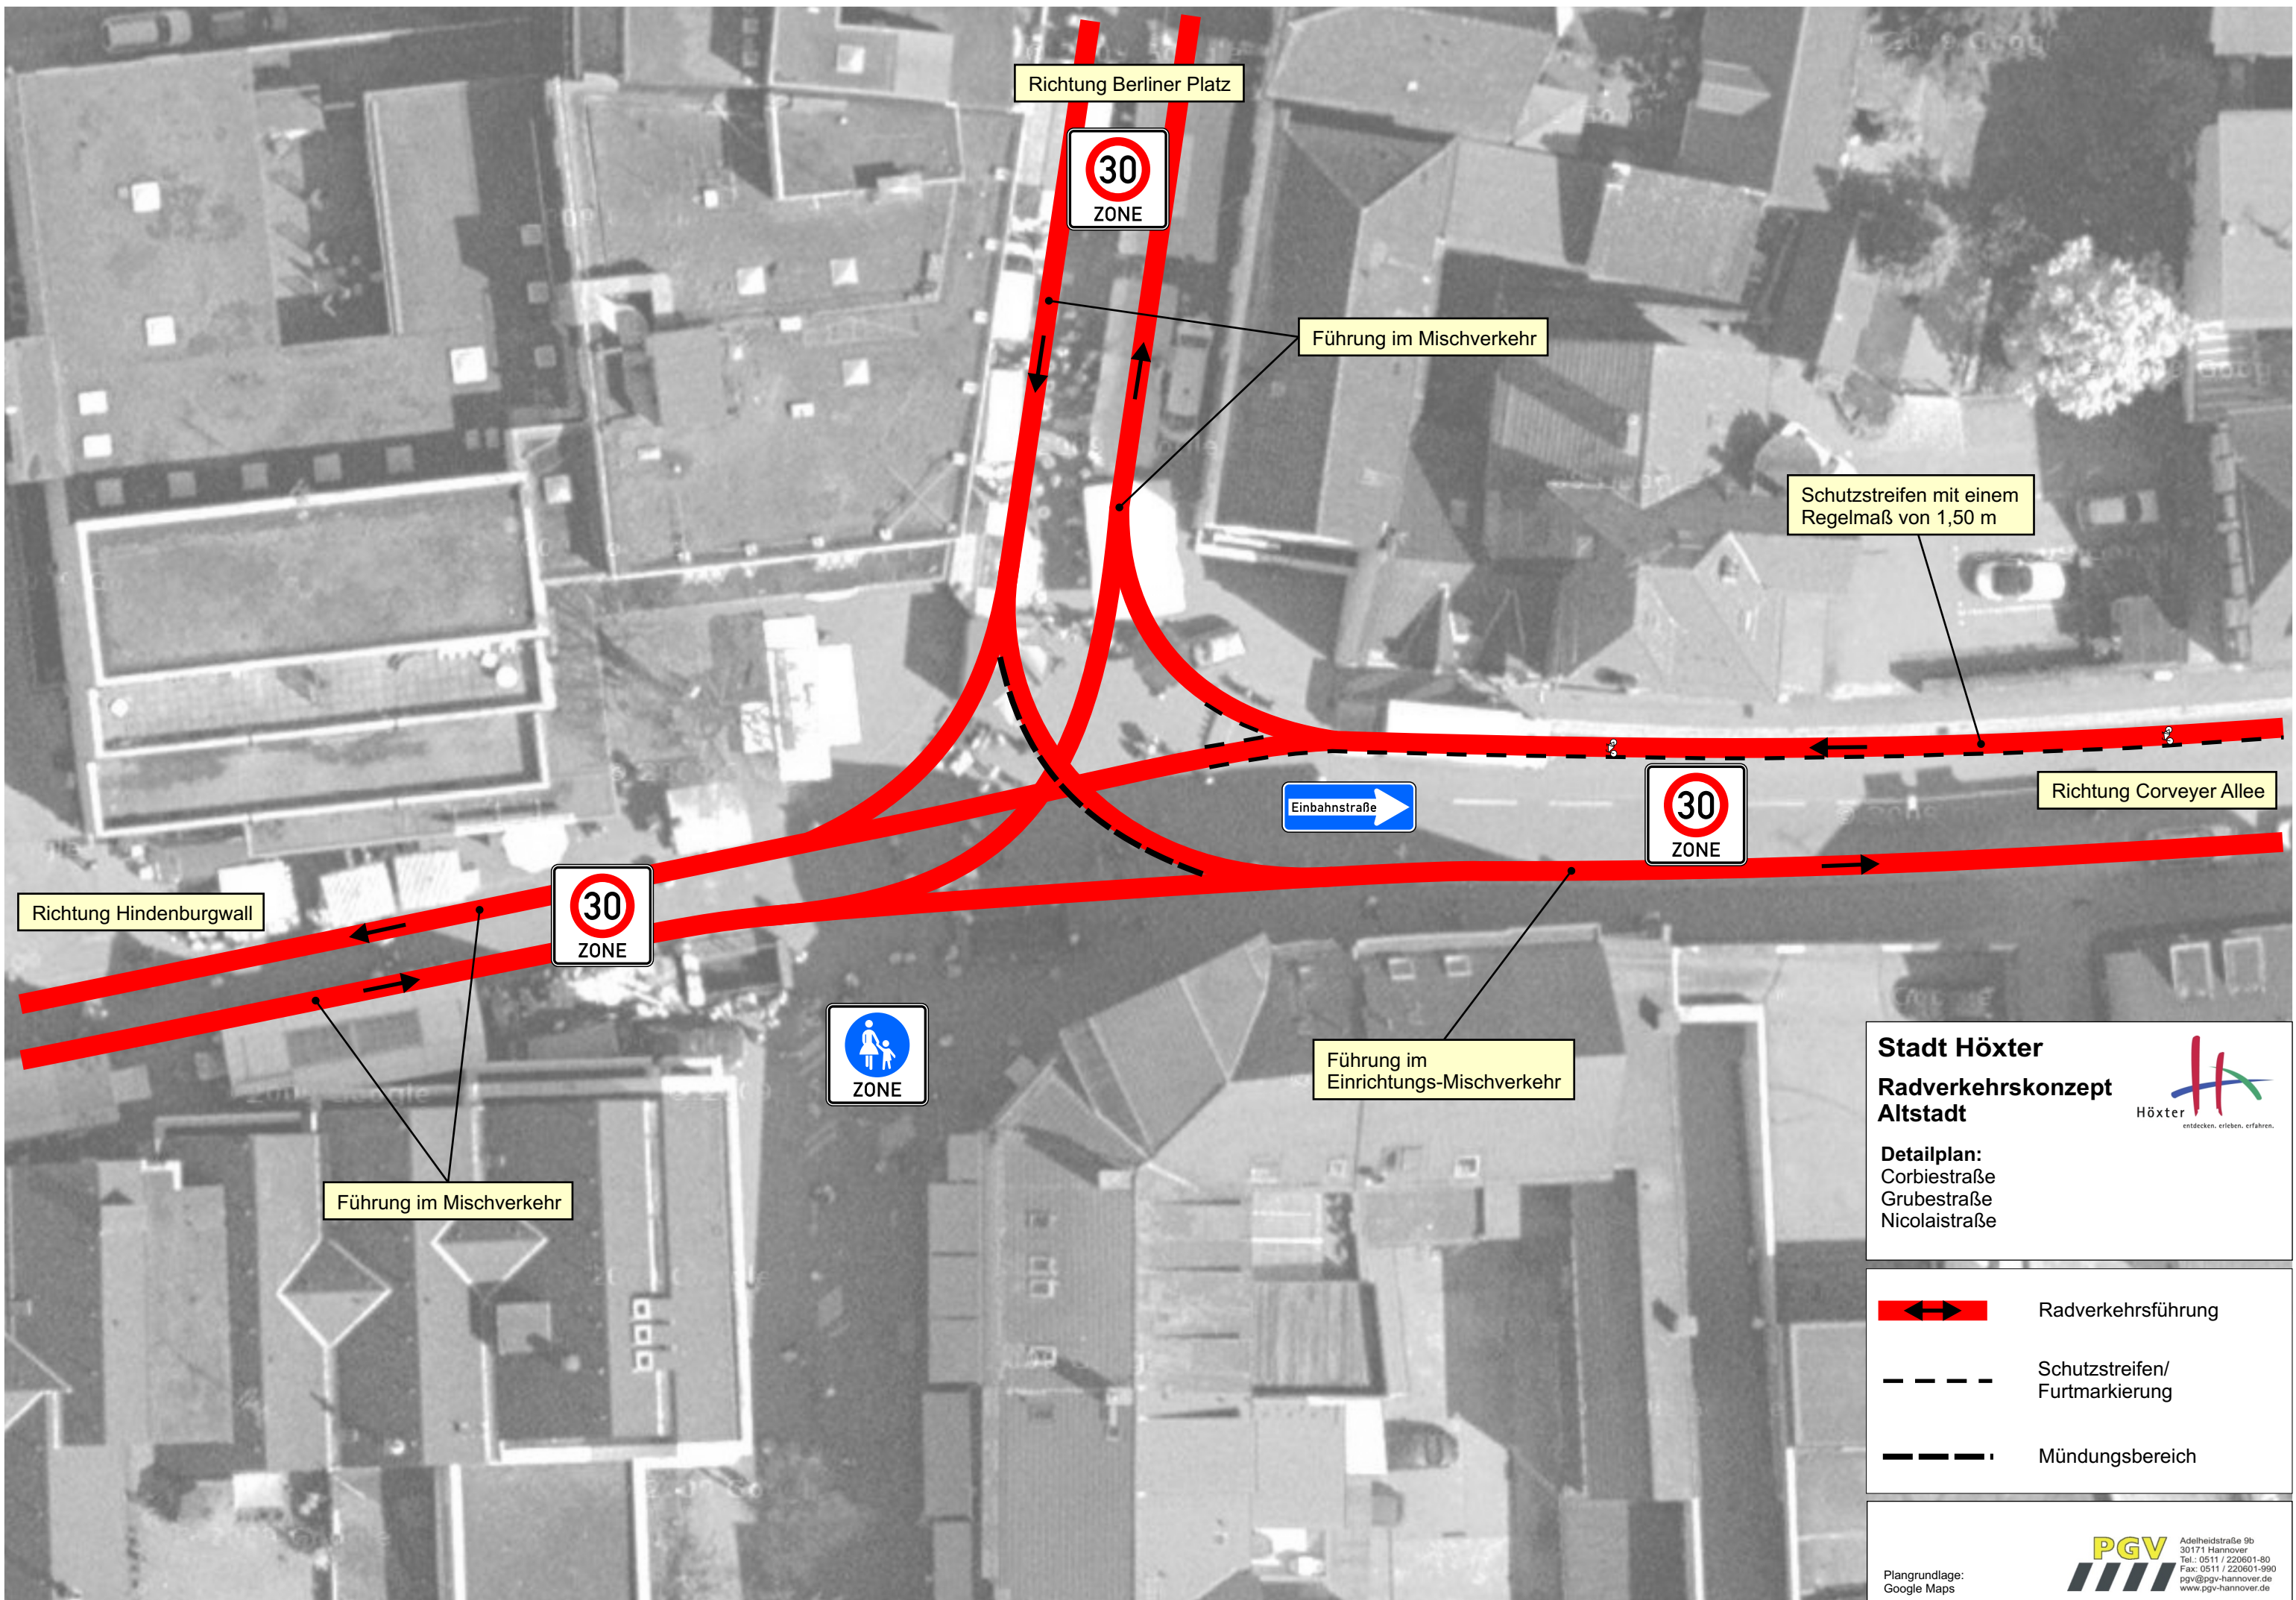

Stadt Höxter
Radverkehrskonzept
Altstadt

Detailplan:
Corbiestraße
Grubestraße
Nicolaistraße



-  Radverkehrsführung
-  Schutzstreifen/
Furtmarkierung
-  Mündungsbereich