Bezugshöhe:
±0,00 = -93,88 m üNN

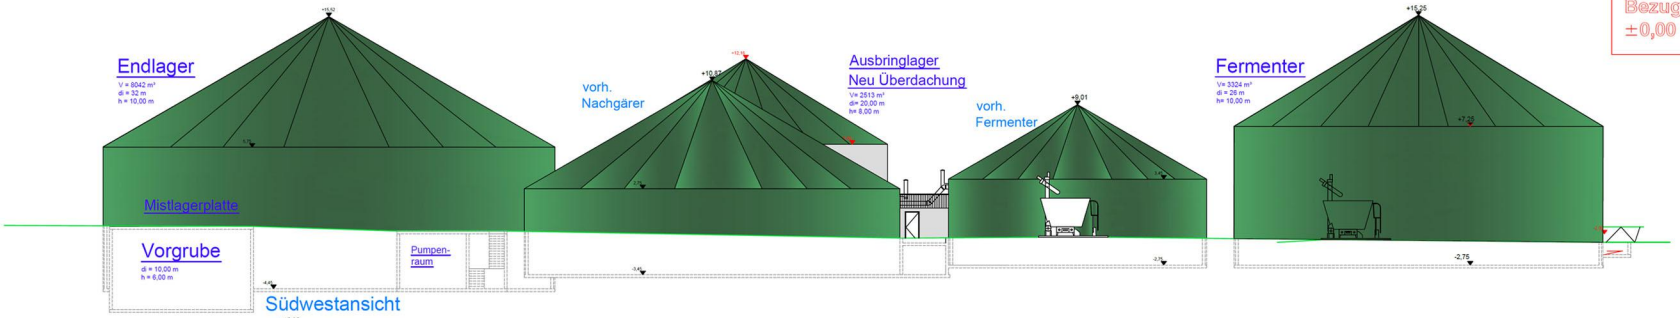

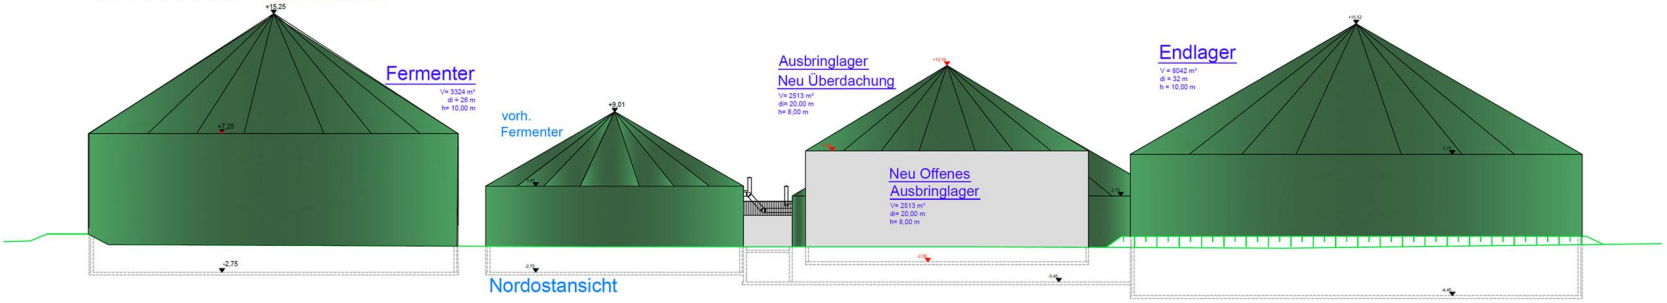

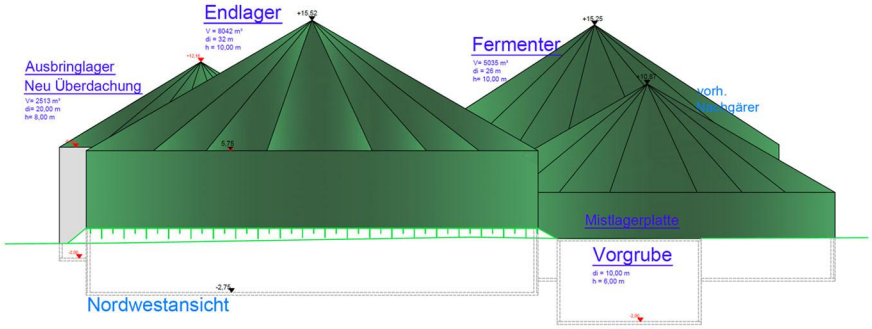

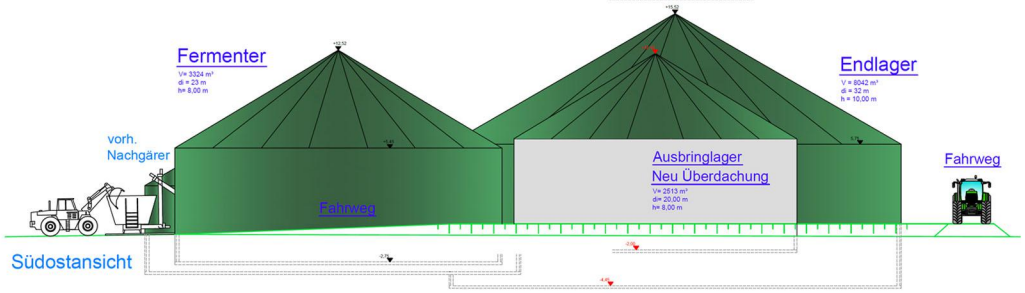

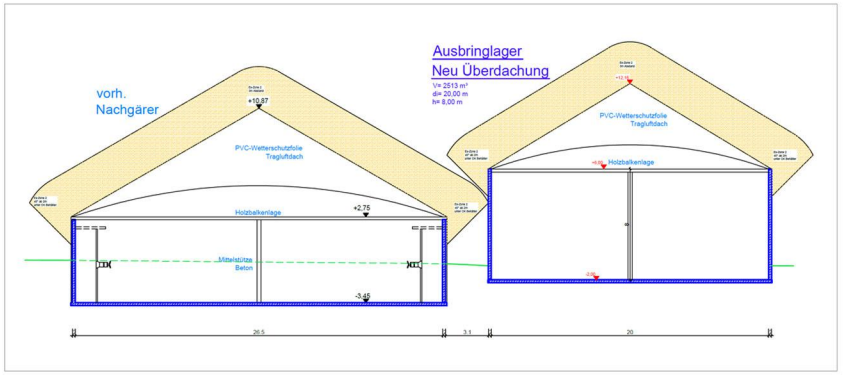

Ansichten/Schnitte

Vorhaben- und Erschließungsplan
zum
Vorhabenbezogenen Bebauungsplan Nr. 1/15
Biogasanlage „Am Wellenweg"