
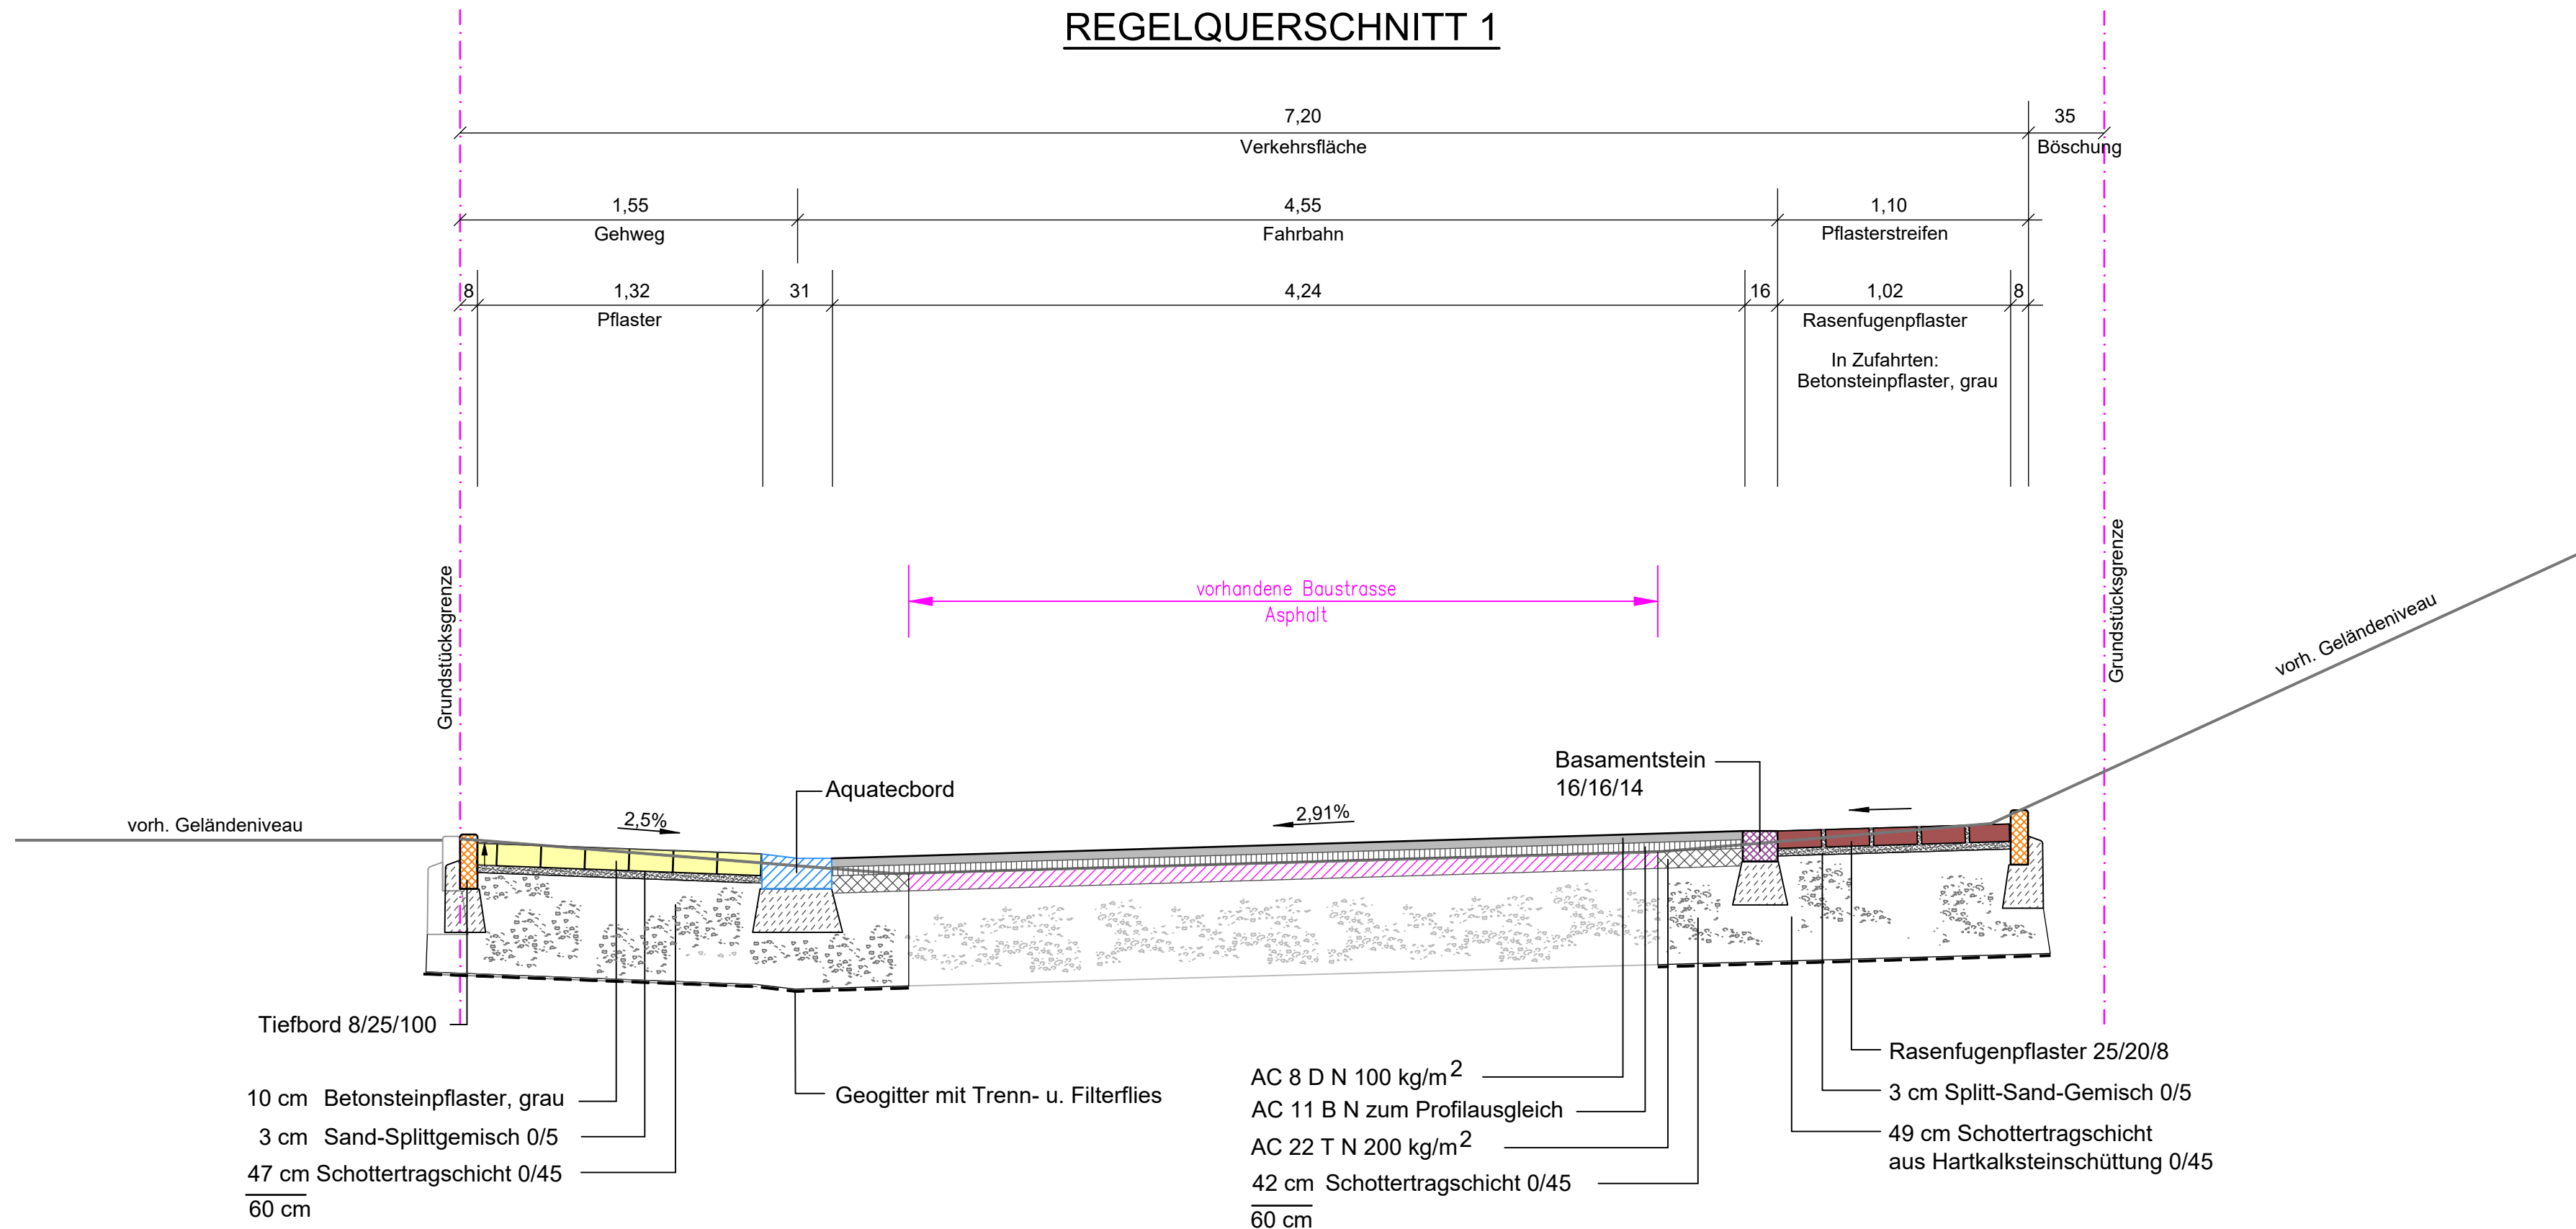


I:\ACAD\Höxter\Strasse\24-317 Lüchtringen Ausbau Allernbusch und Hasenwinkel\Entwurf\2 RQ01-25.dwg

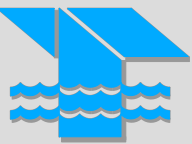

Auftraggeber	Stadt Höxter		
	Rathaus Sachgebiet 52 Tiefbau Westerbachstraße 45 37671 Höxter  Telefon: (05271) 963 - 5200 Telefax: (05271) 963 9 5200 E-Mail: rathaus@hoexter.de		

Projekt			
Lüchtringen			
Ausbau der Straßen Allernbusch und Hasenwinkel			
Projektphase			
Entwurfsplanung			
Zeichnung			
Regelquerschnitt 1			
Allernbusch			
Projektnummer	24-317	Maßstab	1 : 25
gezeichnet	Majchrzak	geprüft	gesehen
Datum			
16.12.2025			
PLANUNG + BAUÜBERWACHUNG			
INGENIEURBÜRO TURK			
 Steinbreite 14 33034 Brakel Telefon 05648/9807-0 Telefax 05648/9807-30 E-Mail info@ib-turk.de Web www.ib-turk.de - ABWASSER - WASSER - VERKEHRSWEGE - ANLAGENTECHNIK - VERMESSUNG			